

3D-Achteraanzicht  
SCALE 1:10

Opmerkingen:



Scharnieren kunnen in aantal en afmetingen afwijken van deze tekening. Dit is afhankelijk van afmetingen en voorschriften van het energiebedrijf

STANDAARD

- Deur is voorzien van:
- Slot: 2-puntsluiting zonder paniekfunctie (lev. Jazo) geschikt voor 17mm europrofielcilinder
  - Cilinder: 17 mm europrofielcilinder (niet voor lev. Jazo) beide zijden 5mm verlengd
  - Beslag: veiligheidsbeslag (lev. Jazo) aan binnen- en buitenzijde voorzien van kruik (AMI 357)
  - Nylon deurstandbegrenzer (lev. Jazo)
  - Deurdranger TS83 (lev. Jazo)


...x uitvoeren als getekend (loope deur rechts)  
...x uitvoeren in spiegelbeeld (loope deur links)

SCALE 1:10

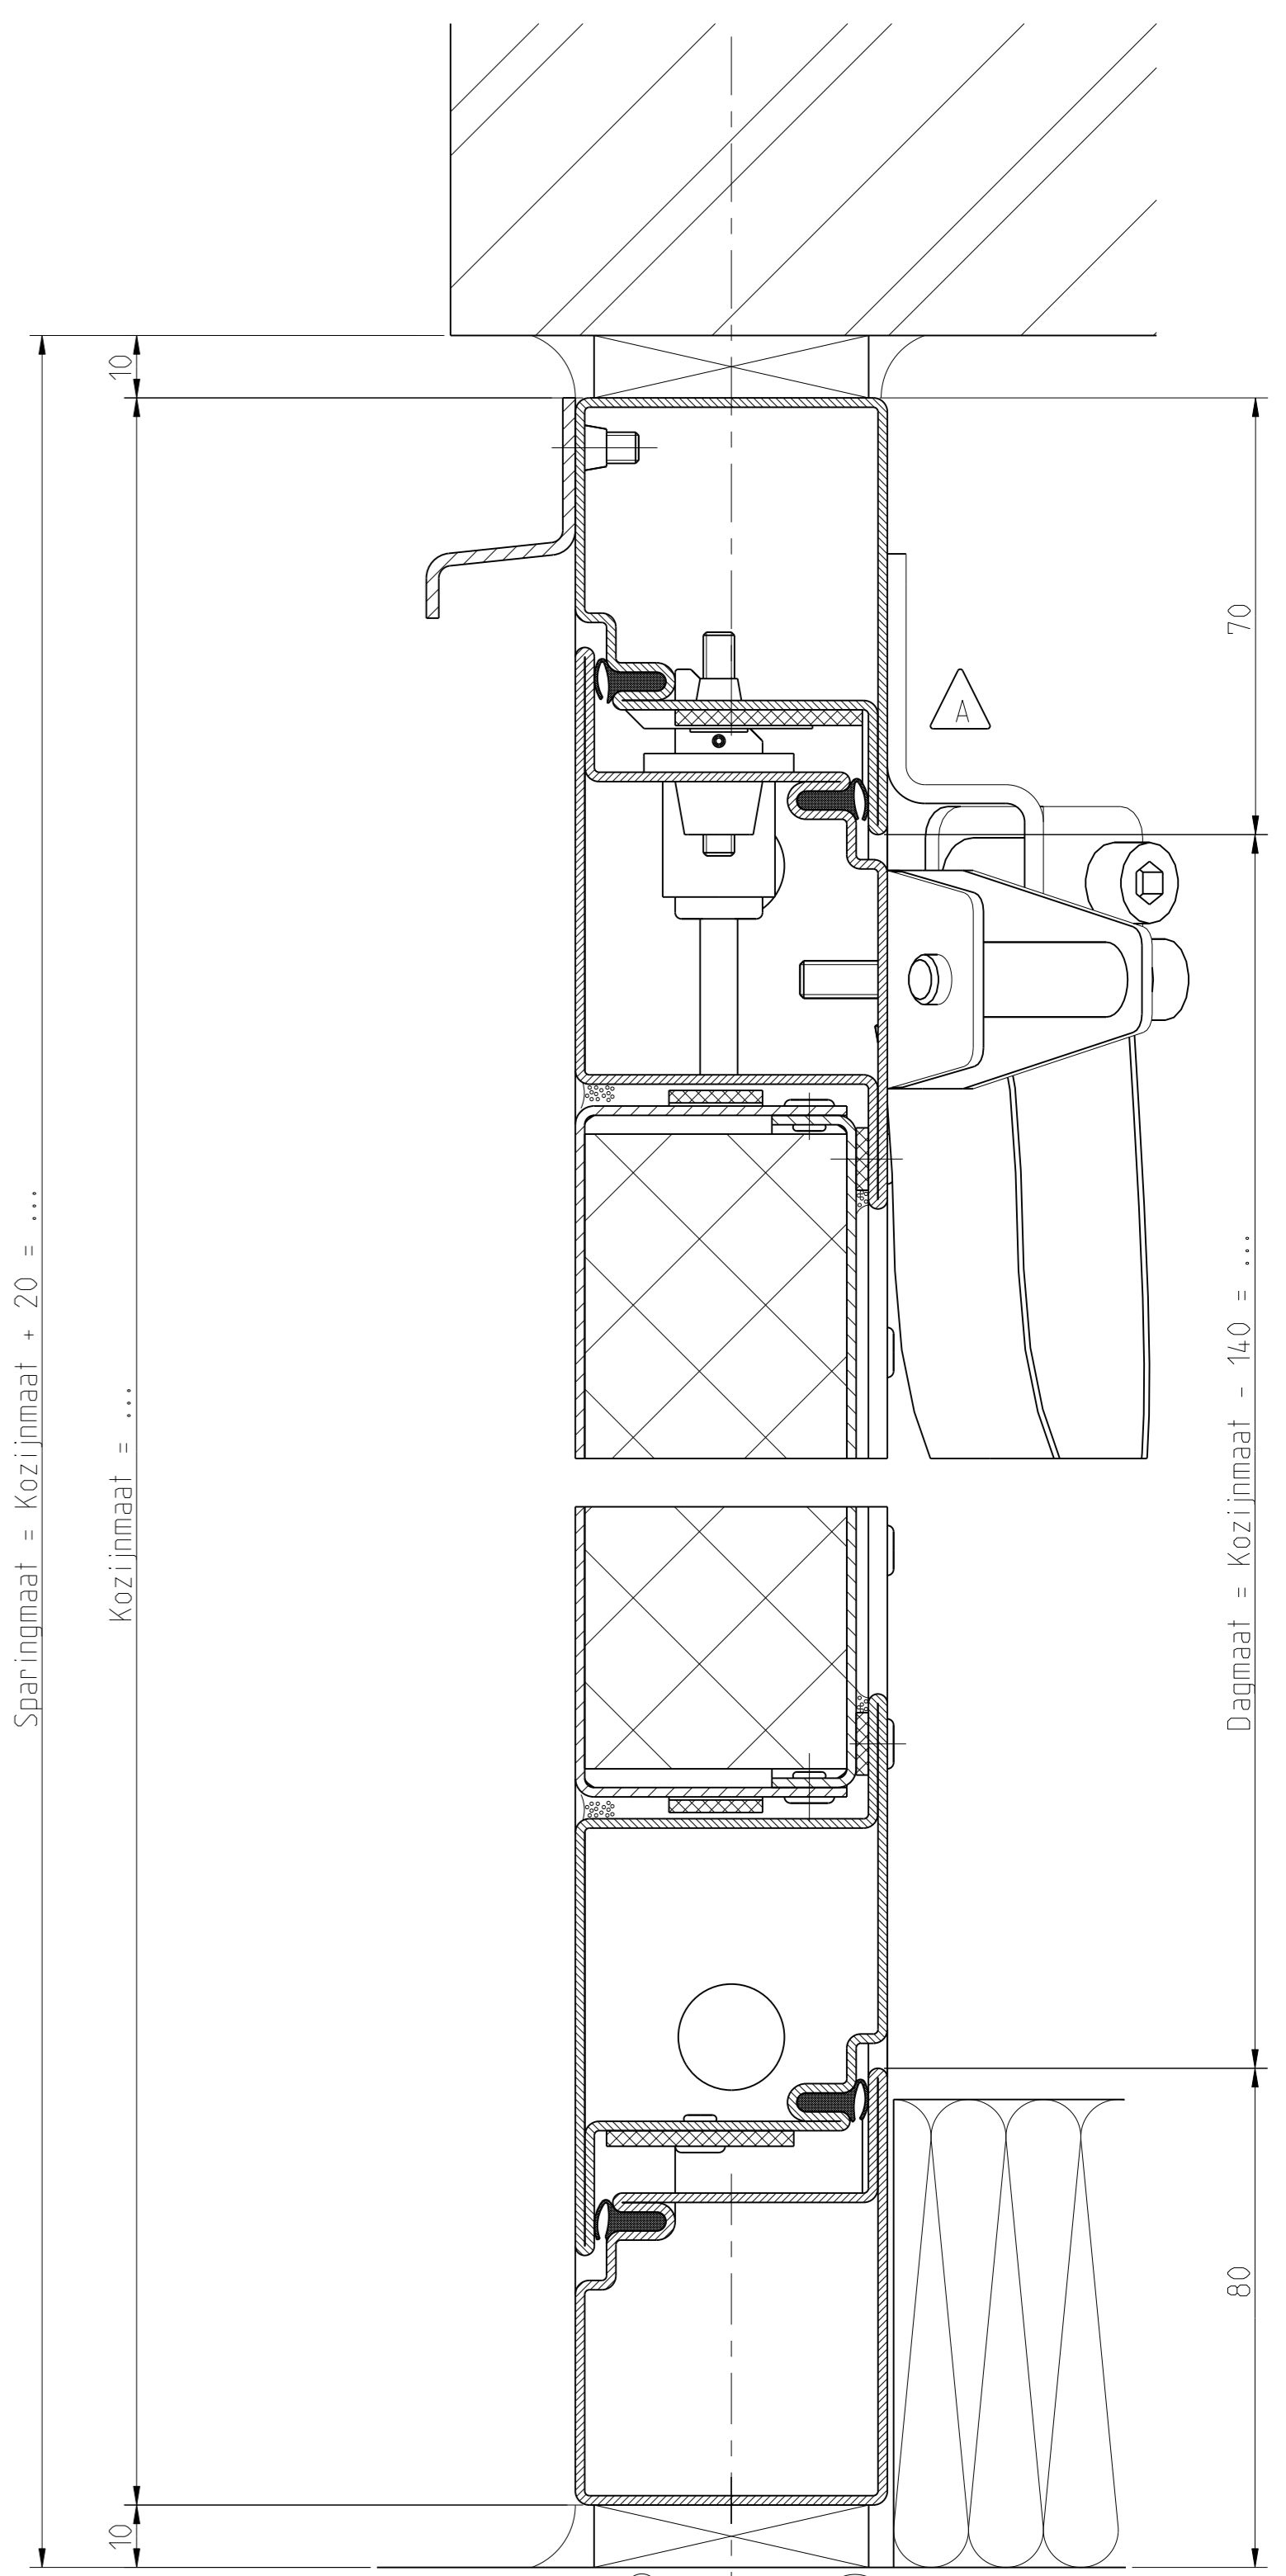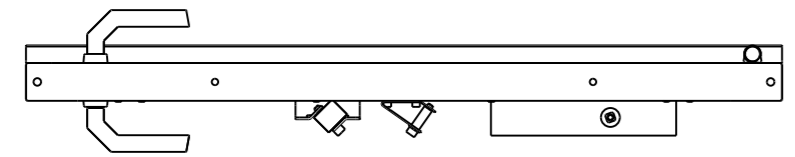

SECTION B-B  
SCALE 1:1

Drawing name: JZ10066

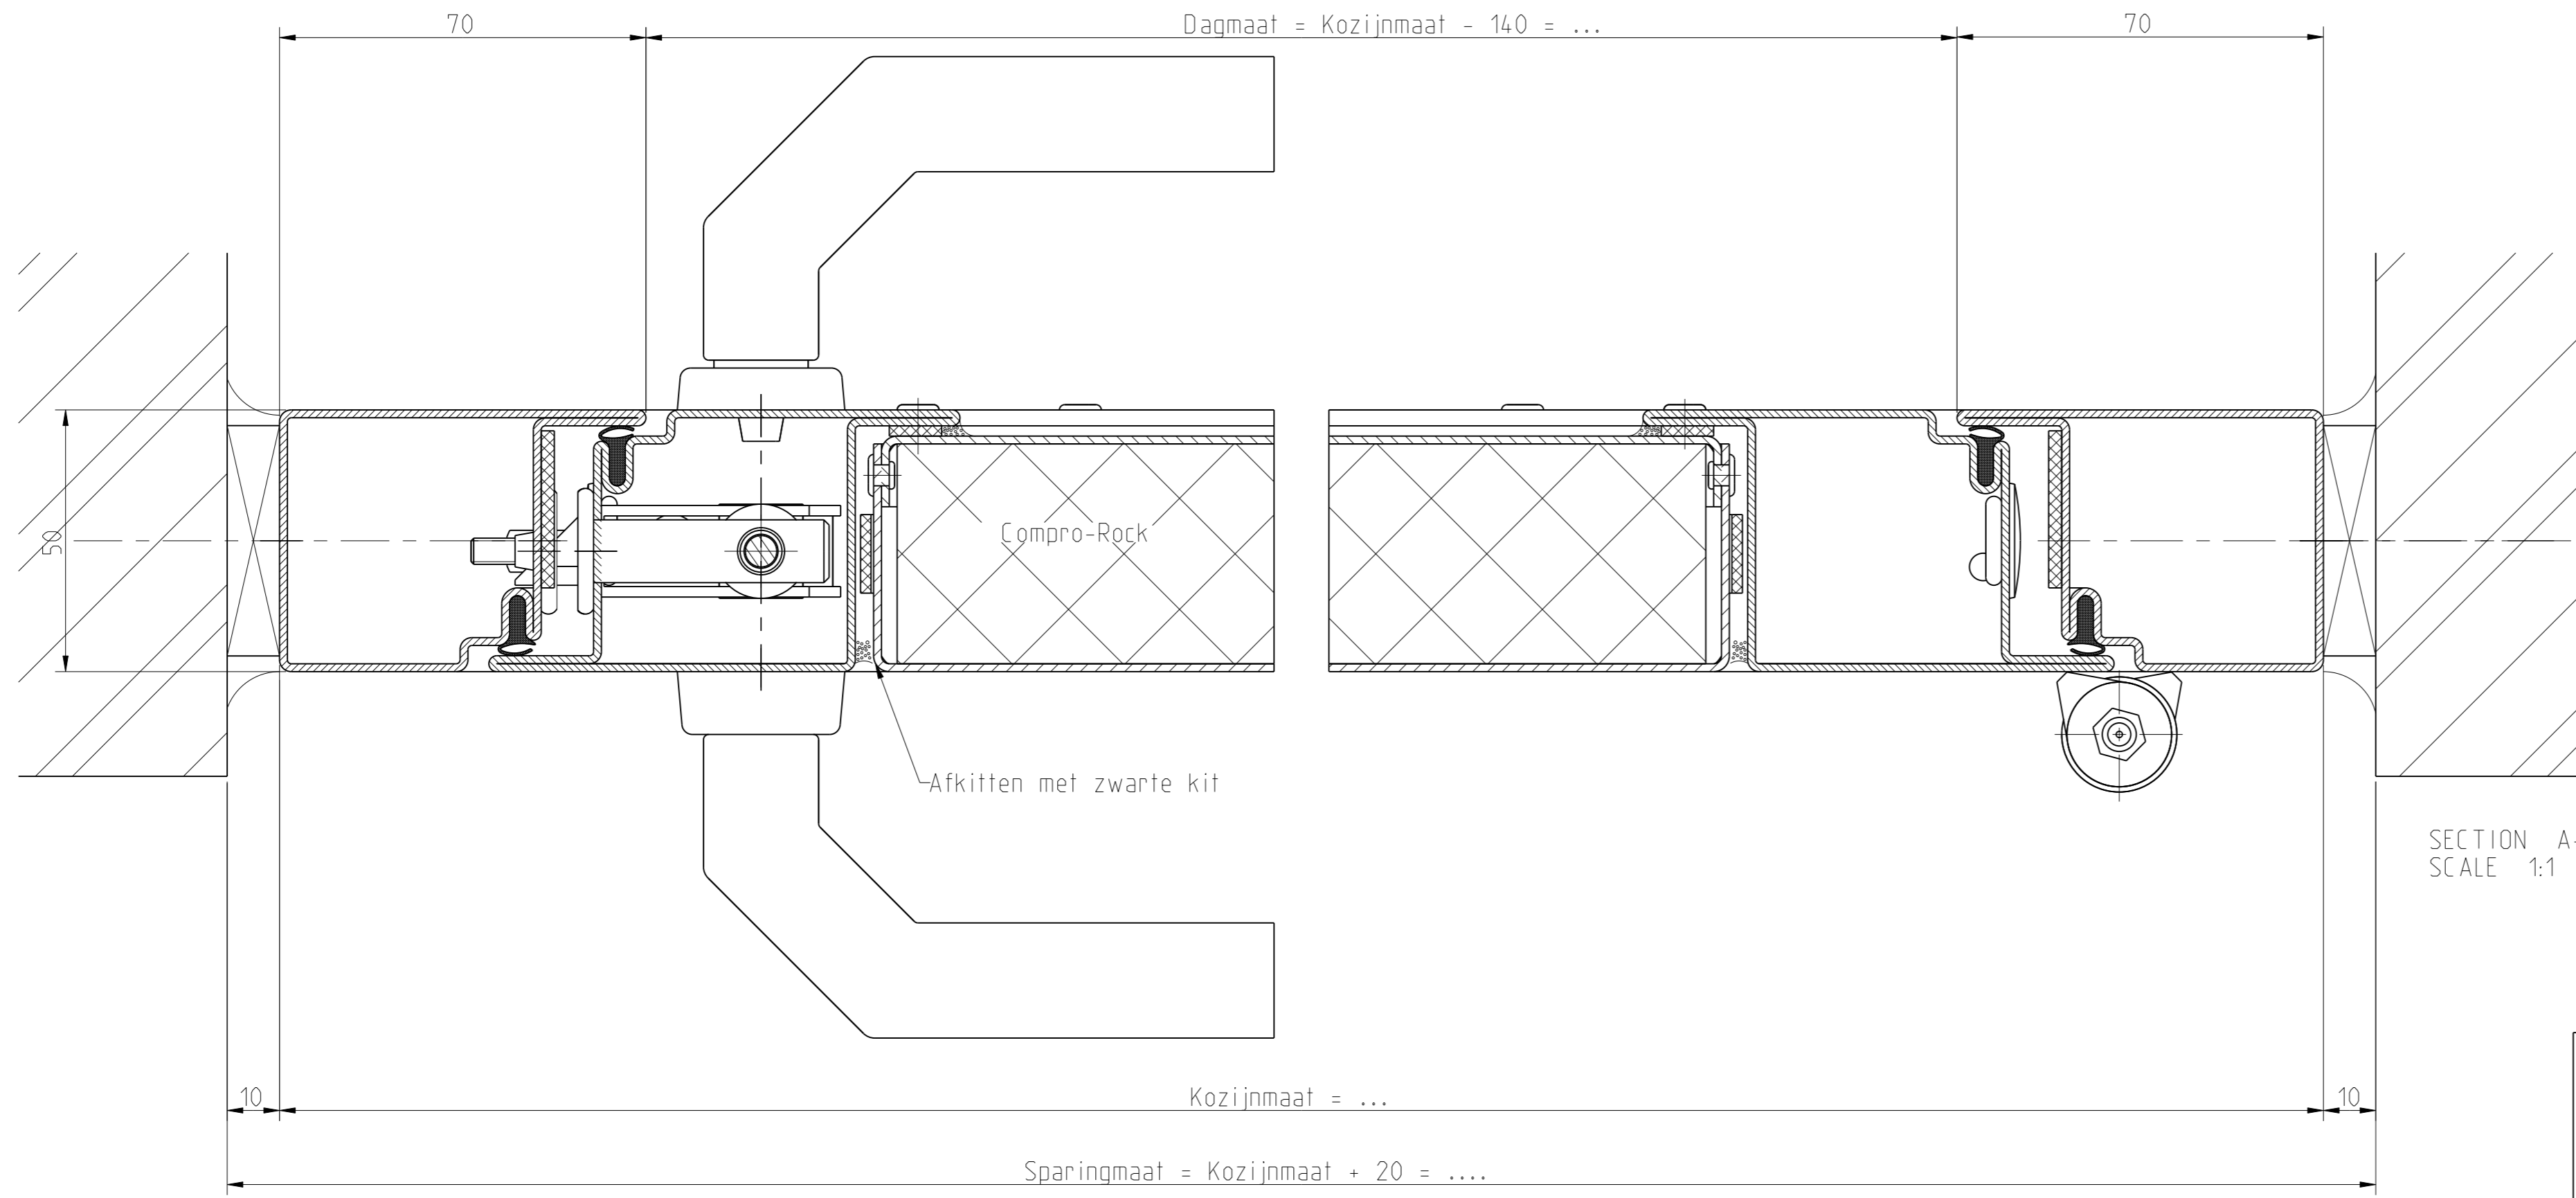

SECTION A-A  
SCALE 1:1

Brandwerende deur WBDBO van 60 minuten volgens NEN 6069:2005 EW 60.

B paneel gewijzigd		wwk	13-02-09
A Update		RT	29-05-08
rev.	omschrijving van de revisie	naam	datum
Eenh.:	mm	Aanvulling Pro-man:	-
Schaal:	1:10	Opmerking	Thermisch verzinken
Mat.:	S137-2		
Art.:	-		
Order:	-		
Opdrachtgever	-	Projekt	-
Benaming	Samenstelling stalen brandwerende deur Forster afm. btxh ....x...mm met een WBDBO van 60 minuten		Getekend: BB 09-01-06 Ter kontr.: HM 12-01-10 Vrijgave: HM 12-01-10
POSTBUS 360 NL 6900 AJ ZEVENAAR HANDELSW ARSSTRAAT 6 NL 6905 DJ ZEVENAAR TEL (0316) 59 29 11 FAX (0316) 52 53 60		Formaat <b>A1</b>	Status Am. proj. R Tek.nr. JZ10066 Blad Rev. 0 B

JAZO ZEVENAAR

Auteursrechten voorbehouden volgens de wet.