

OPMERKINGEN:

(1) Scharnieren kunnen in aantal, uitvoering en afmetingen afwijken van deze tekening. Dit is afhankelijk van afmetingen en voorschriften van het energiebedrijf.

(2) Bij negge tussen 0 en 15mm kan deur 180° worden geopend negge groter dan 15mm kan deur max 90° worden geopend.

STANDAARD

Standaardmaten kozijn:
 - Breedte 1056mm (veelvoud van +/- 50mm)
 (Dagmaat horizontaal kozijnmaat - 104)
 - Hoogte 2202mm

Deur is voorzien van:
 - Slotvoorzieningen: bij standaard messing oplegsloten. Bij een afwijkende slotvoorziening kan een meerprijs worden berekend (EXCL. SLOT EN CILINDER)
 - Beslag: cilinderrozet
 - Jazo handgreep
 - Nylon deurstandbegrenzer

Kozijn is voorzien van:
 - Rubberprofiel

OPTIONEEL:



-
 -
 -

De goedkeuring op deze tekening door het energiebedrijf of installatiebedrijf dient de opdrachtgever zelf te verzorgen.

Met name het sluitwerk laten controleren

...x uitvoeren als getekend (deur links)
 ...x uitvoeren in spiegelbeeld (deur rechts)

.....RAL kleur kozijn
RAL kleur deur

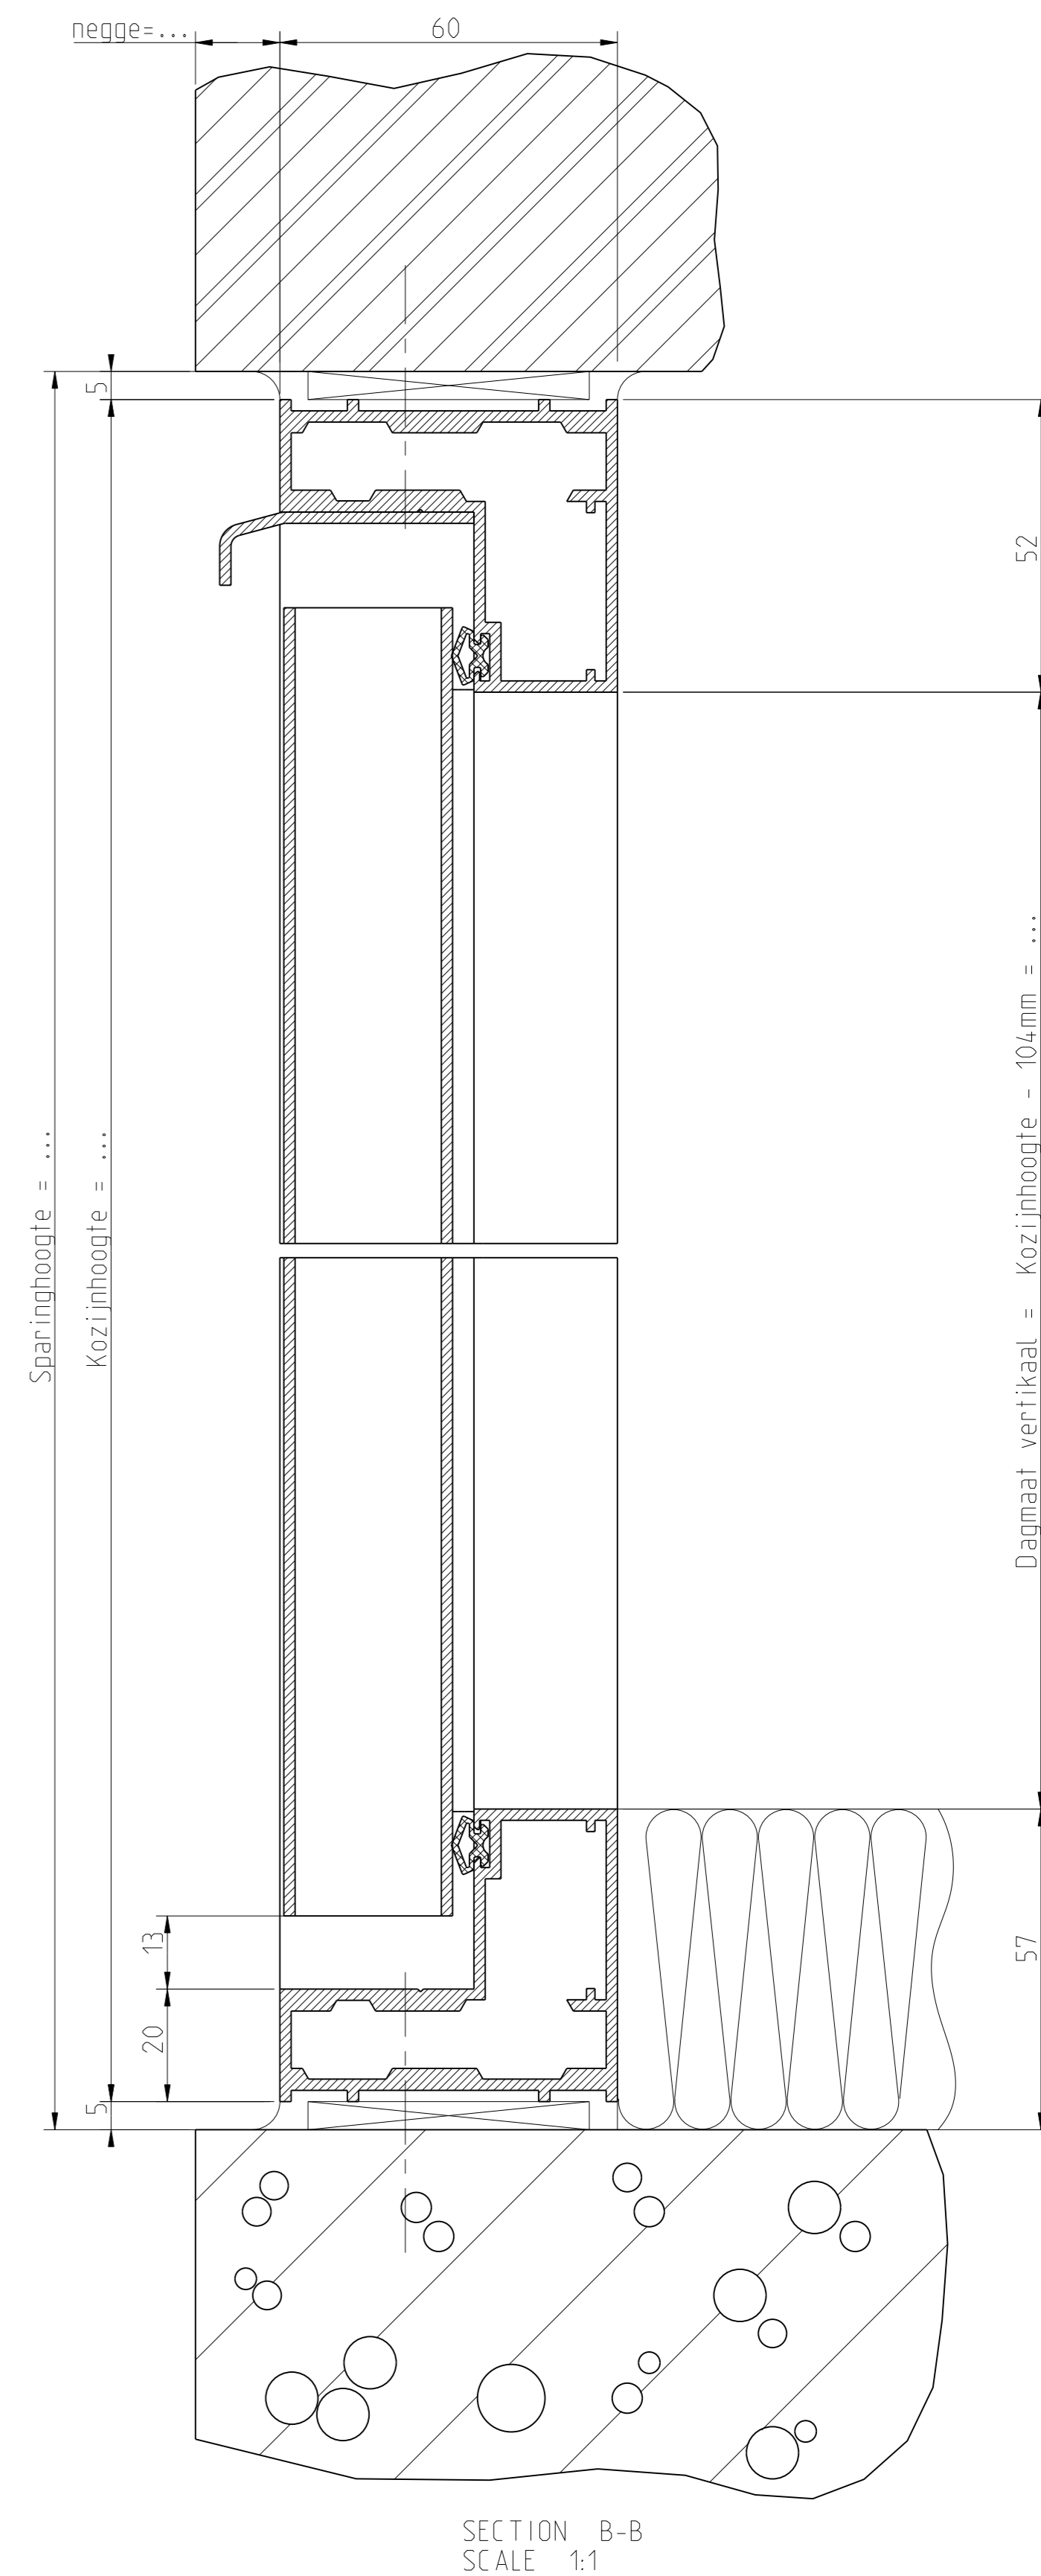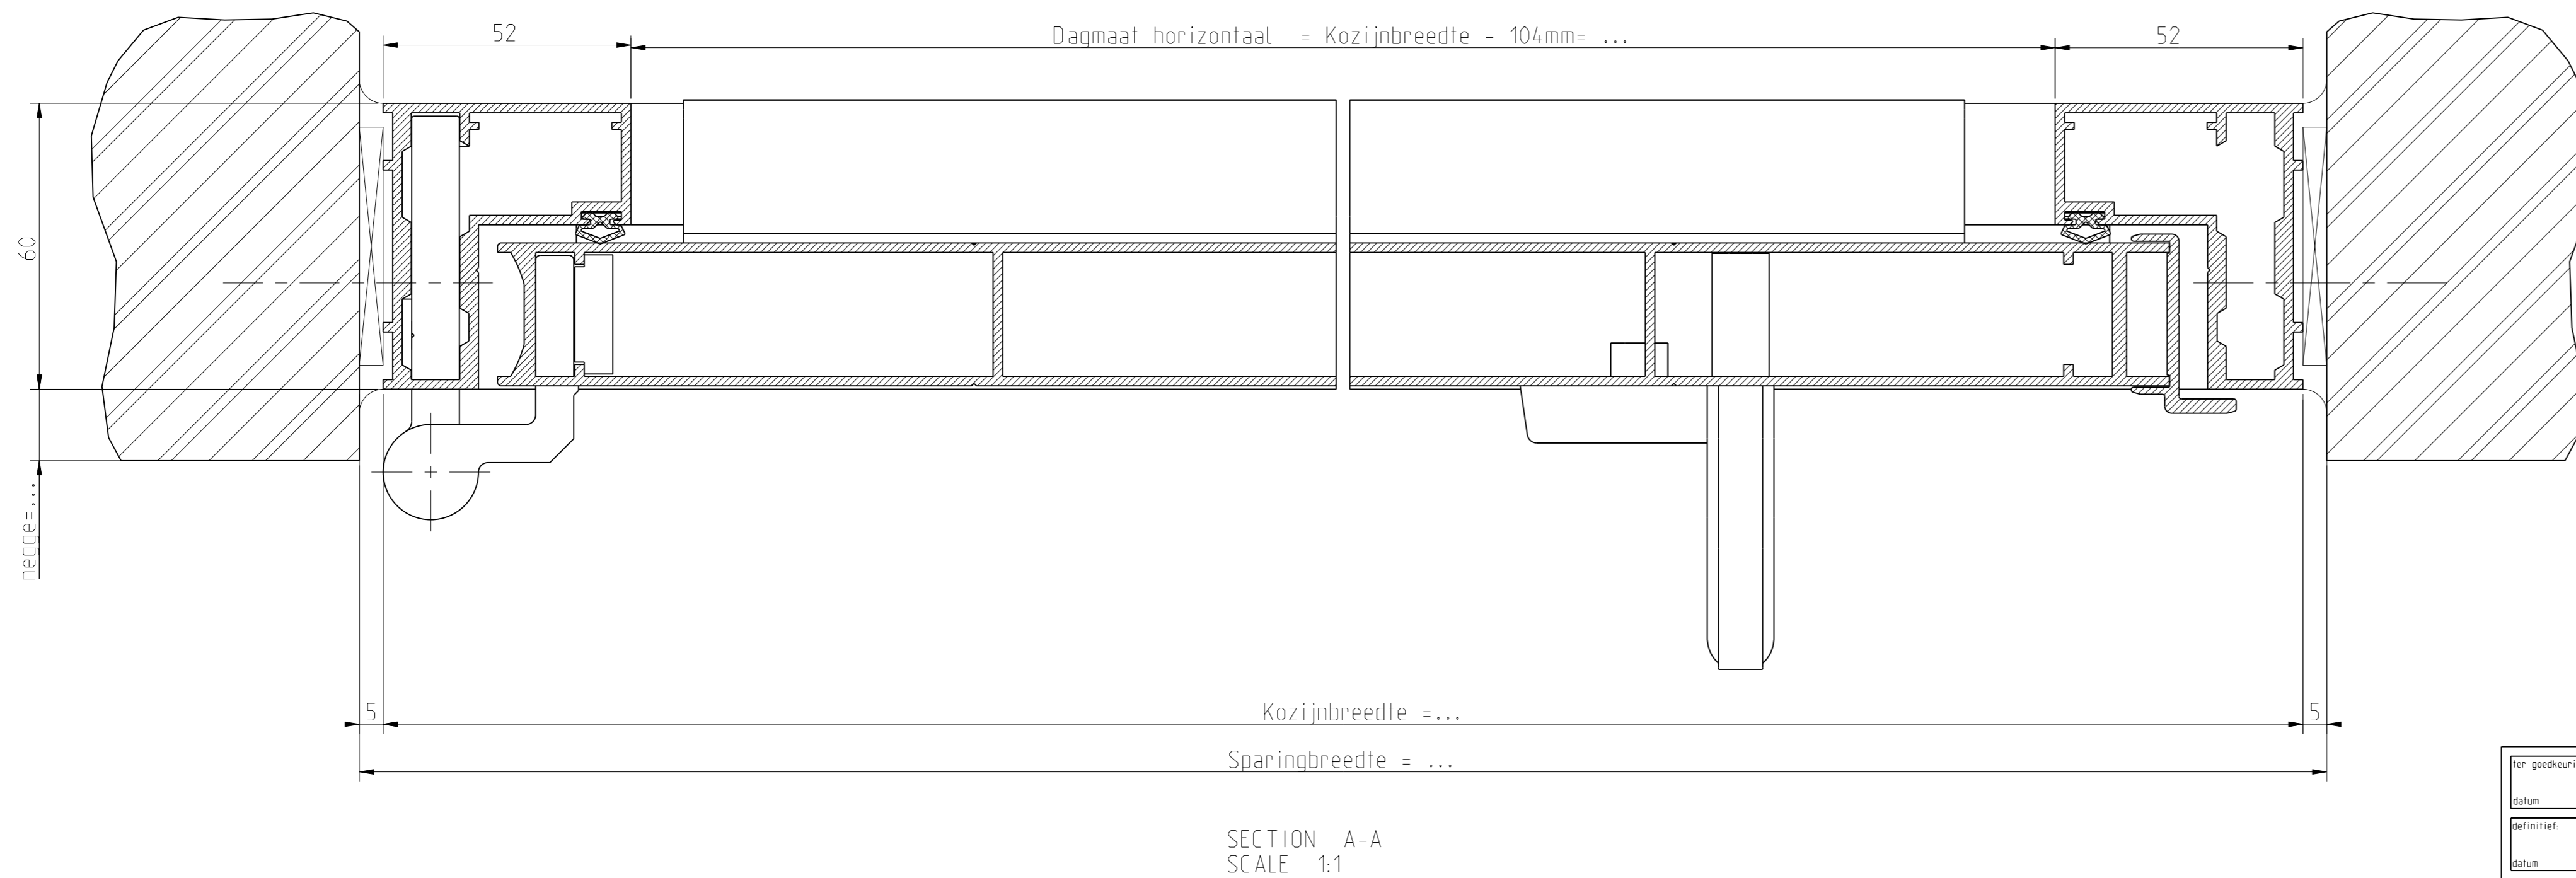

Ter goedkeuring	
datum	
Bevrijd	
datum	
Ter informatie	acc. v. uitvoering
datum	datum
datum	paraaf

Eenh.: mm	A JZ 8-04-08	Aanvulling Pro-man:	-
Schaal: 1:10	-	Opmerking	Moffelen RAL
Mat.: Aluminium	-	-	-
Art.: -	-	-	-
Order: -	-	-	-
Opdrachtgever JAZO Zevenaar B.V. Zevenaar		Project -	
Benaming	Alum. P-kozijn afm. bxtx ...x... mm	Gelekd:	BB 12-09-05
-	-	Ter kontr.:	TS 22-11-05
-	-	Vrijgave:	JZ 14-01-09
		Formaat	A1
POSTBUS 360 NL 6900 AJ ZEVENAAR HANDELSW ARSSTRAAT 10 NL 6905 DJ ZEVENAAR TEL (0316) 59 29 11 FAX (0316) 52 53 60		Tek.nr.:	JZ10051
		Blad	Rev. - A
Auteursrechten voorbehouden volgens de wet.			