



SCALE 1:10

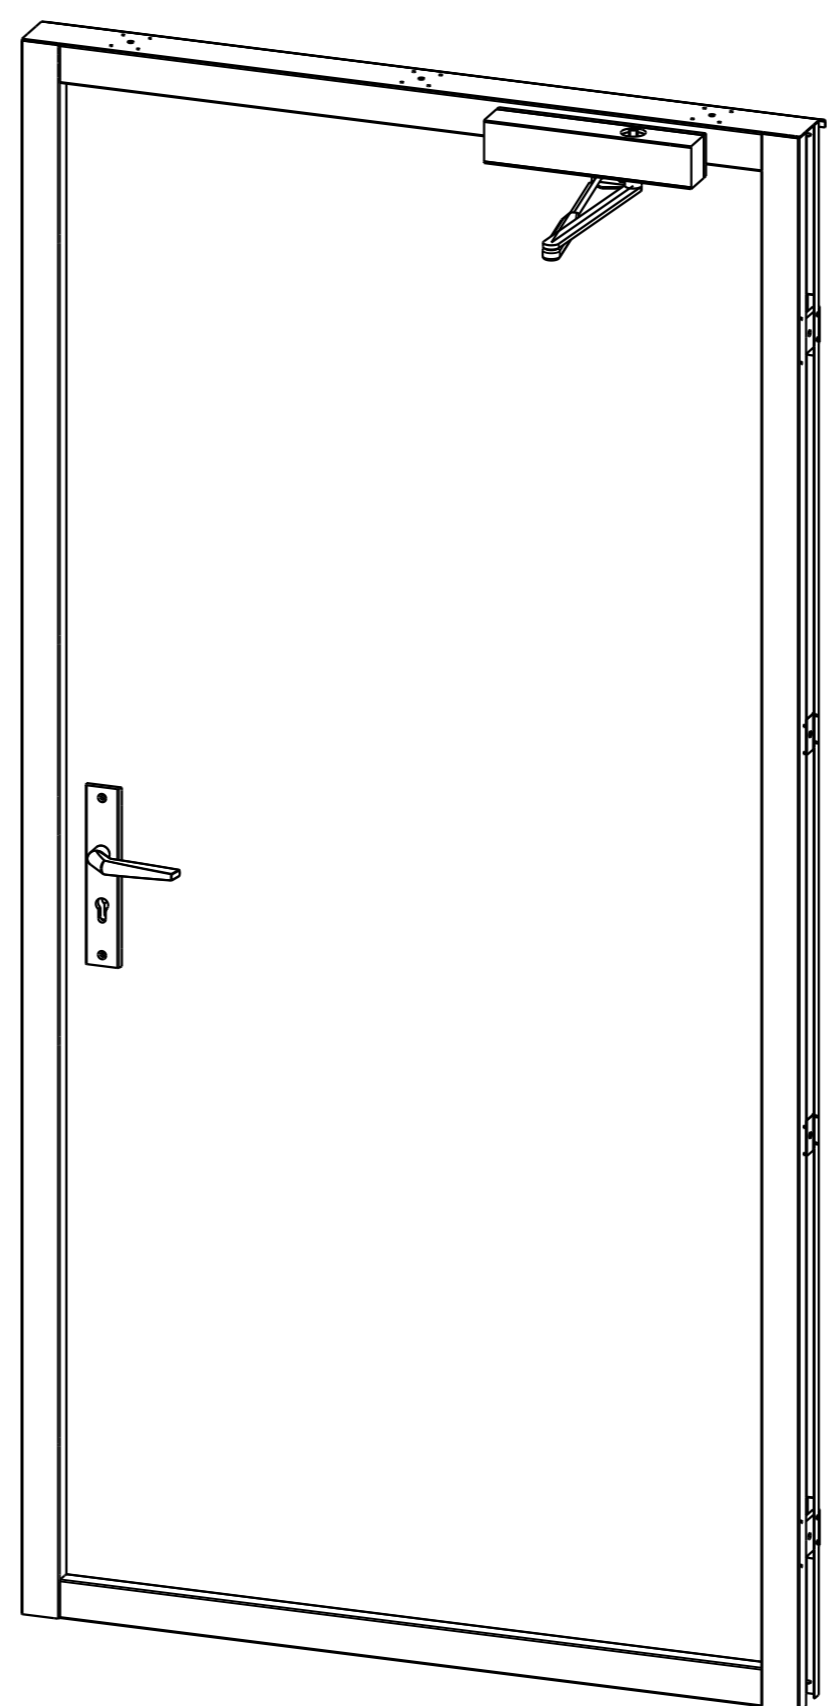


3D achteraanzicht
SCALE 1:10

- Standaard deur is voorzien van:
- Slot: KfV meerpuntsluiting (lev. Jazo) geschikt voor 17mm europrofielcilinder
 - Cilinder: 17 mm europrofielcilinder (niet voor lev. Jazo)
 - Beslag: AMI veiligheidsbeslag (lev. Jazo) aan binnenzijde voorzien van kruk aan buitenzijde voorzien van kruk

- Optioneel :
- elektrische bediening
 - deurdranger
 - deurstandcontact
 - aardlitze

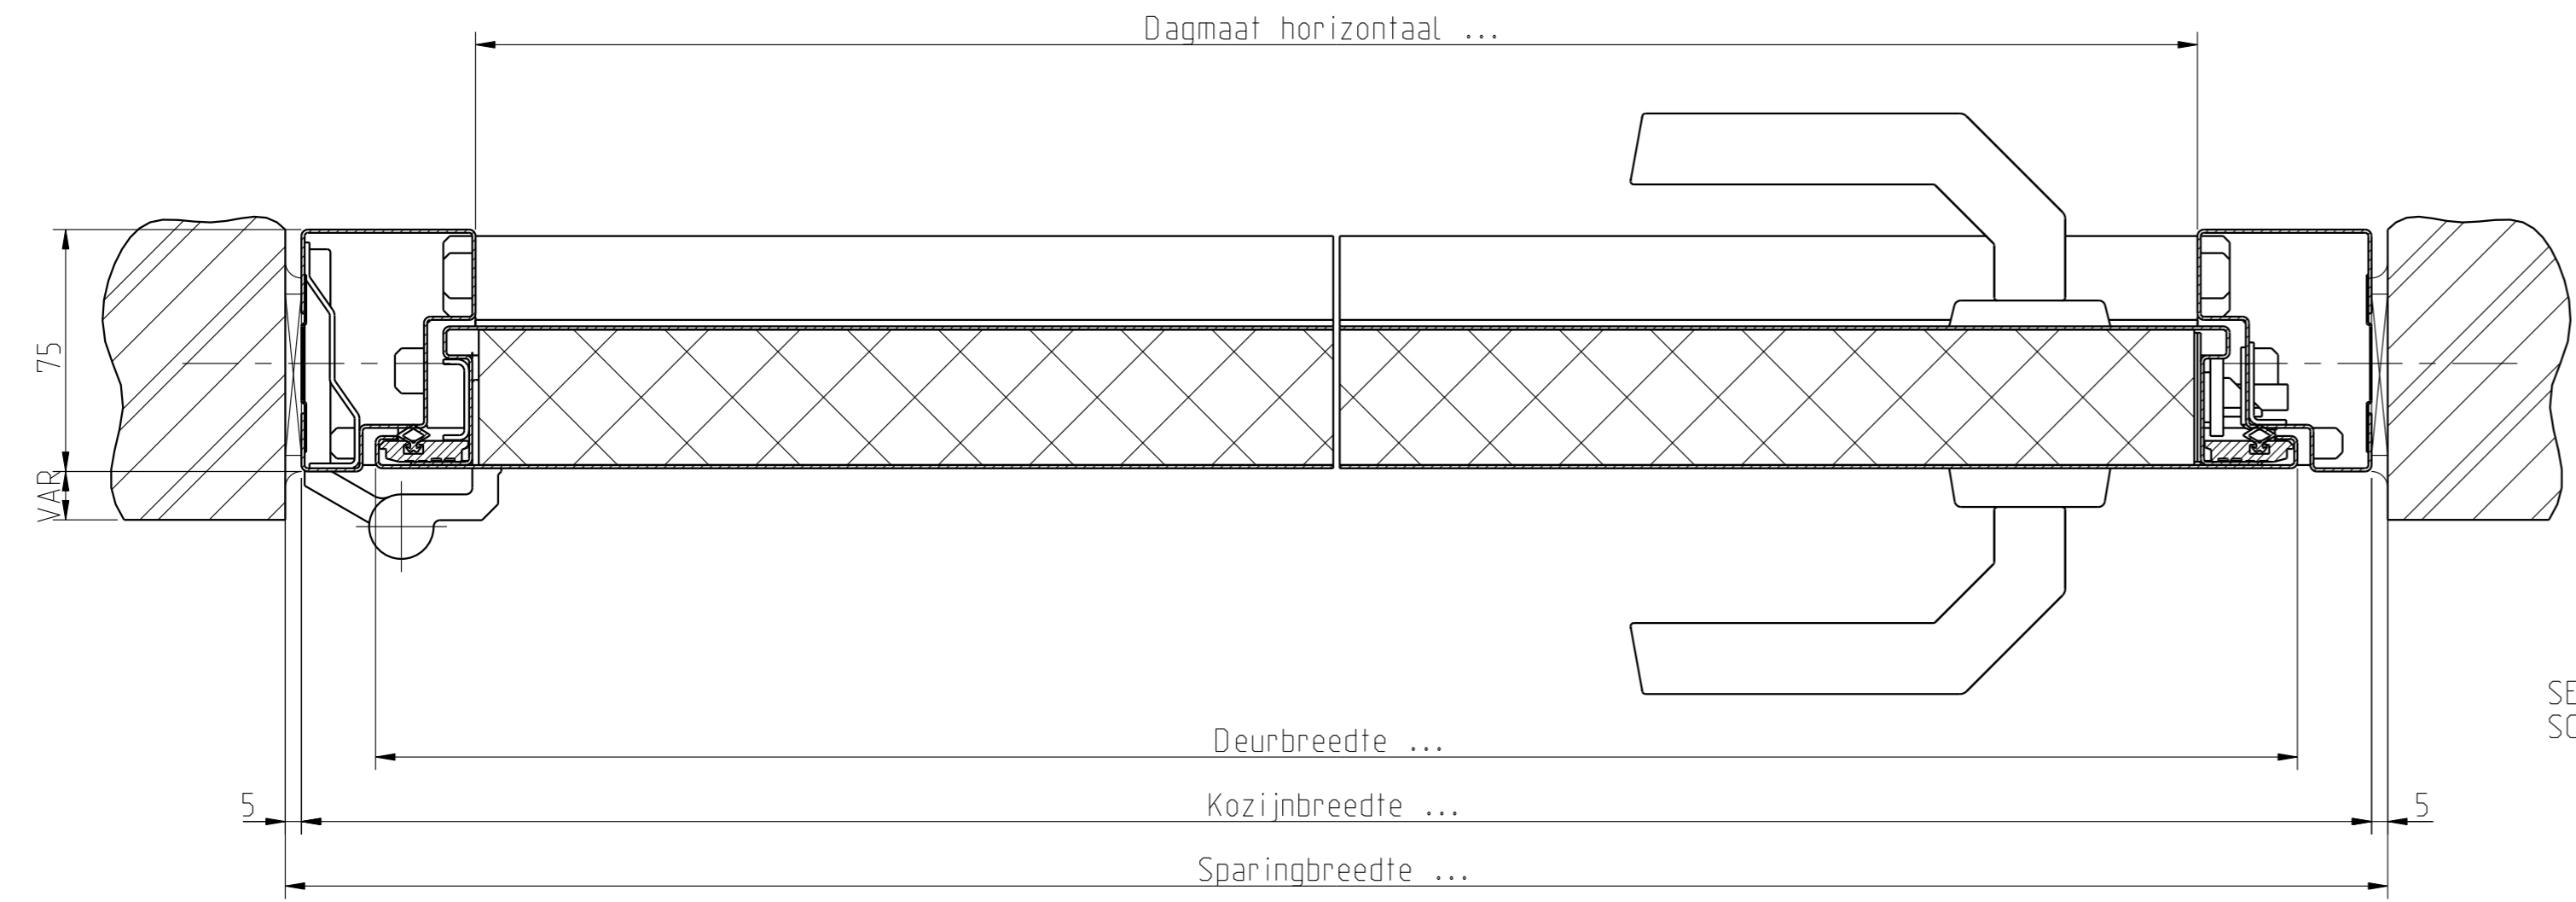

SECTION A-A
SCALE 1:2

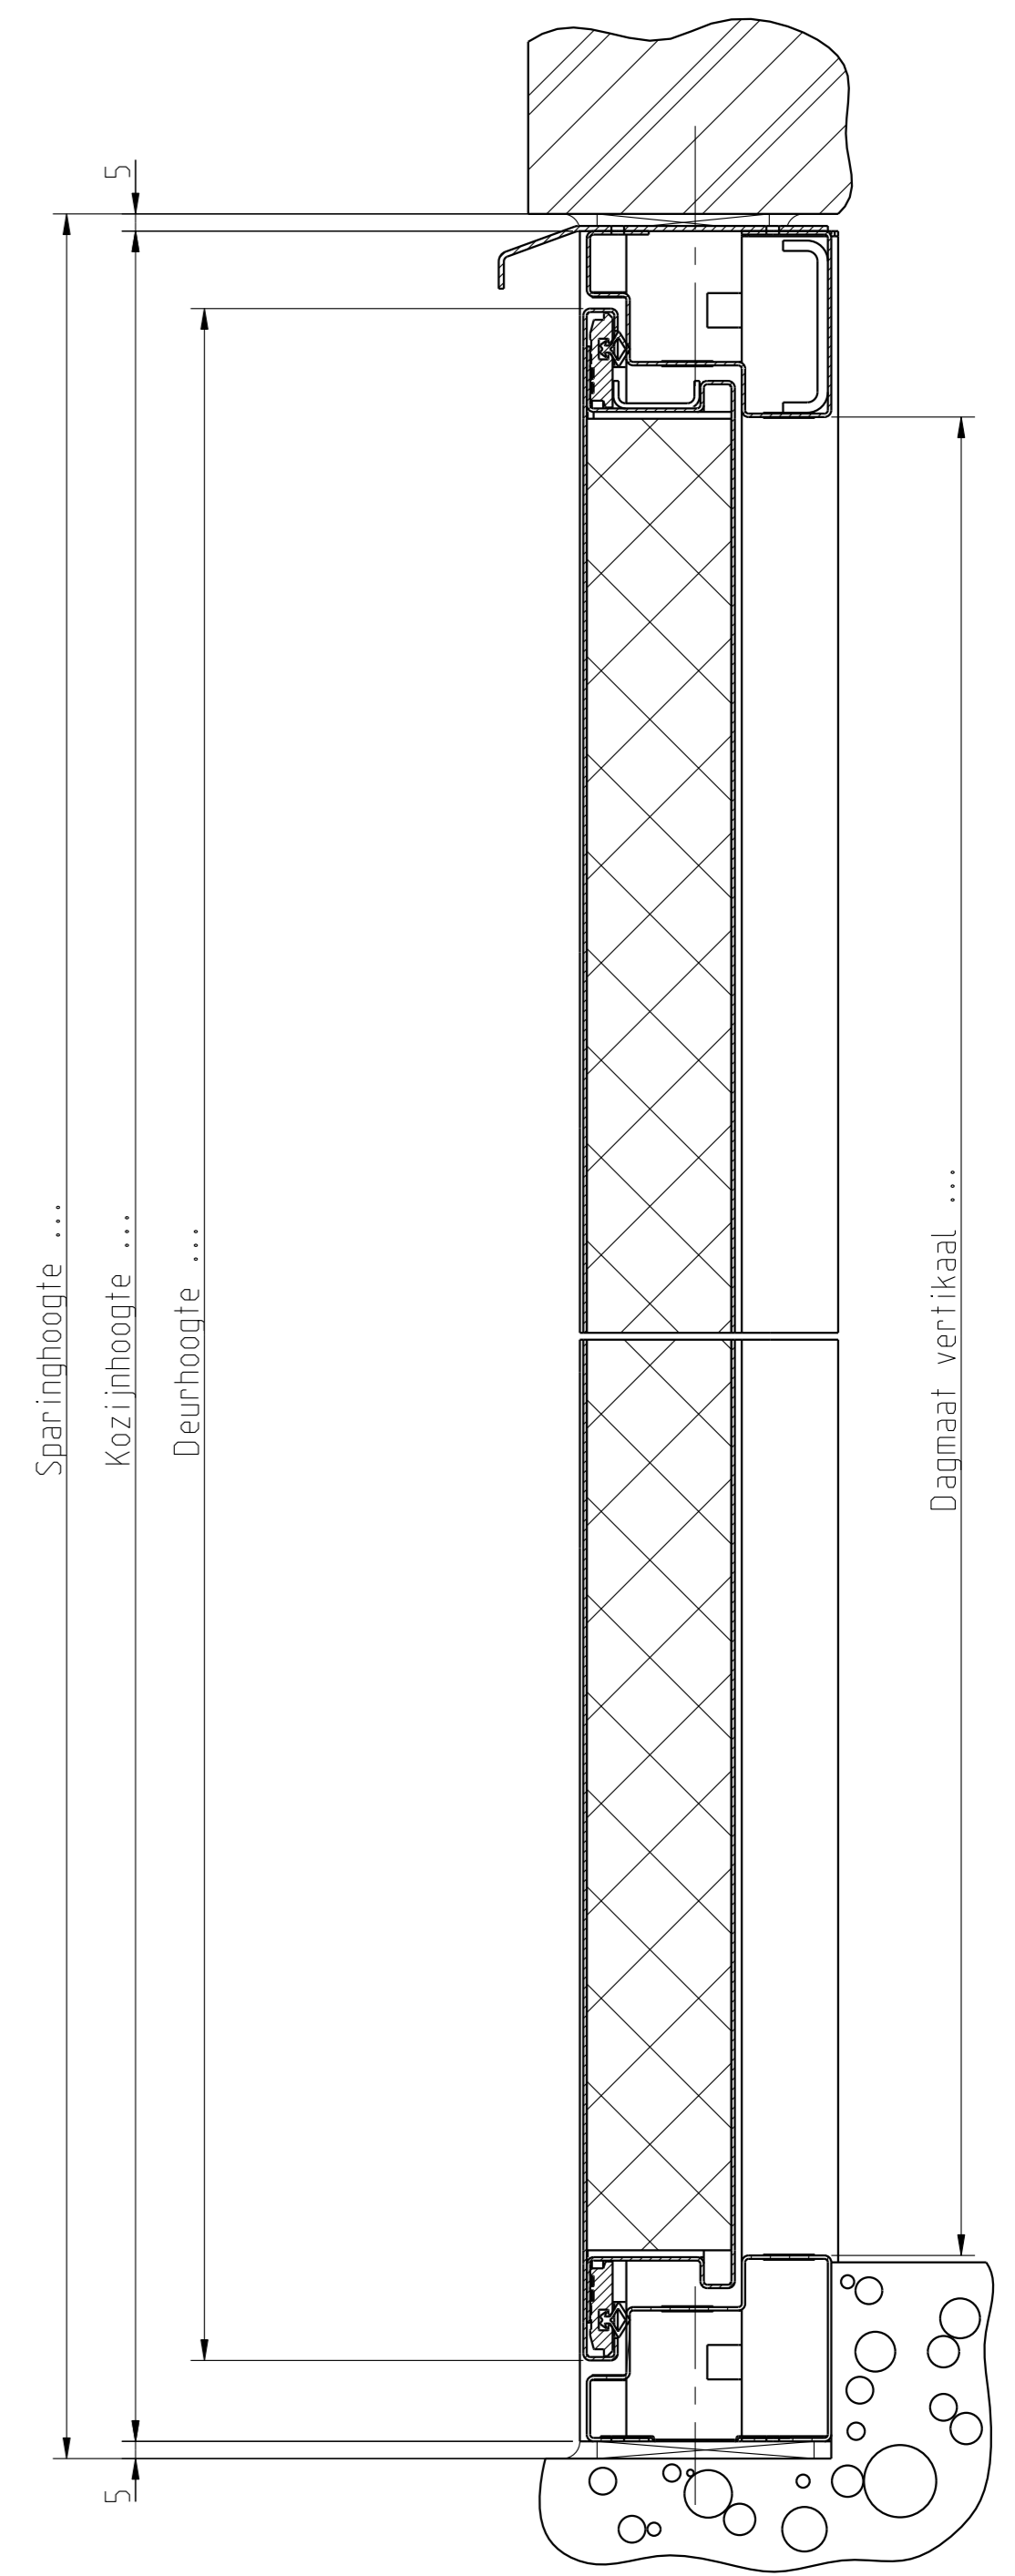

SECTION B-B
SCALE 1:2

..x uitvoeren als getekend
..x uitvoeren in spiegelbeeld

Pro-man: -	Aanvulling Pro-man: -
Schaal: 1:1	Opmerking: Moffeten RAL
Mat.: -	-
Art.: -	-
Order: -	-
Opdrachtgever: -	Project: -
Benaming: Compro 1 kozijn + deur	Getekend: AX 28-06-04
-	Ter kontr.: TS 28-06-04
-	Vrijgave: TS 28-06-04
	POSTBUS 360 NL 6900 AJ ZEVENAAR HANDELSWARSSTRAAT 6 NL 6905 DJ ZEVENAAR TEL (0316) 59 29 11 FAX (0316) 52 53 60
	Formaat: A1 Tek.nr.: JZ10050 Am. proj.: R Blad Rev.: -
Auteursrechten voorbehouden volgens de wet.	