

SECTION A-A

...x uitvoeren als getekend (deur links)
 ...x uitvoeren in spiegelbeeld (deur rechts)

.....RAL kleur kozijn
RAL kleur deur
RAL kleur rooster

SCALE 1:10

SECTION B-B

SCALE 1:10
 3D Achteraanzicht

OPMERKINGEN:

- [1] Scharnieren kunnen in aantal, uitvoering en afmetingen afwijken van deze tekening. Dit is afhankelijk van afmetingen en voorschriften van het energiebedrijf.
- [2] Bij negge tussen 0 en 15mm kan deur 180° worden geopend negge groter dan 15mm kan deur max 90° worden geopend.

STANDAARD


Standaardmaten kozijn:
 - Breedte 1056mm (veelvoud van +/- 50mm)
 (dagmaat 952 +/-50)
 - Hoogte 2202mm

Deur is voorzien van:
 - Slotvoorzieningen: bij standaard messing oplegsloten. Bij een afwijkende slotvoorziening kan een meerprijs worden berekend (EXCL. SLOT EN CILINDER)
 - Beslag: cilinderrozet
 - JAZO handgreep
 - Nylon deurstandbegrenzer
 - Rubberprofiel


OPTIONEEL:

De goedkeuring op deze tekening door het energiebedrijf of installatiebedrijf dient de opdrachtgever zelf te verzorgen.

Met name het sluitwerk laten controleren

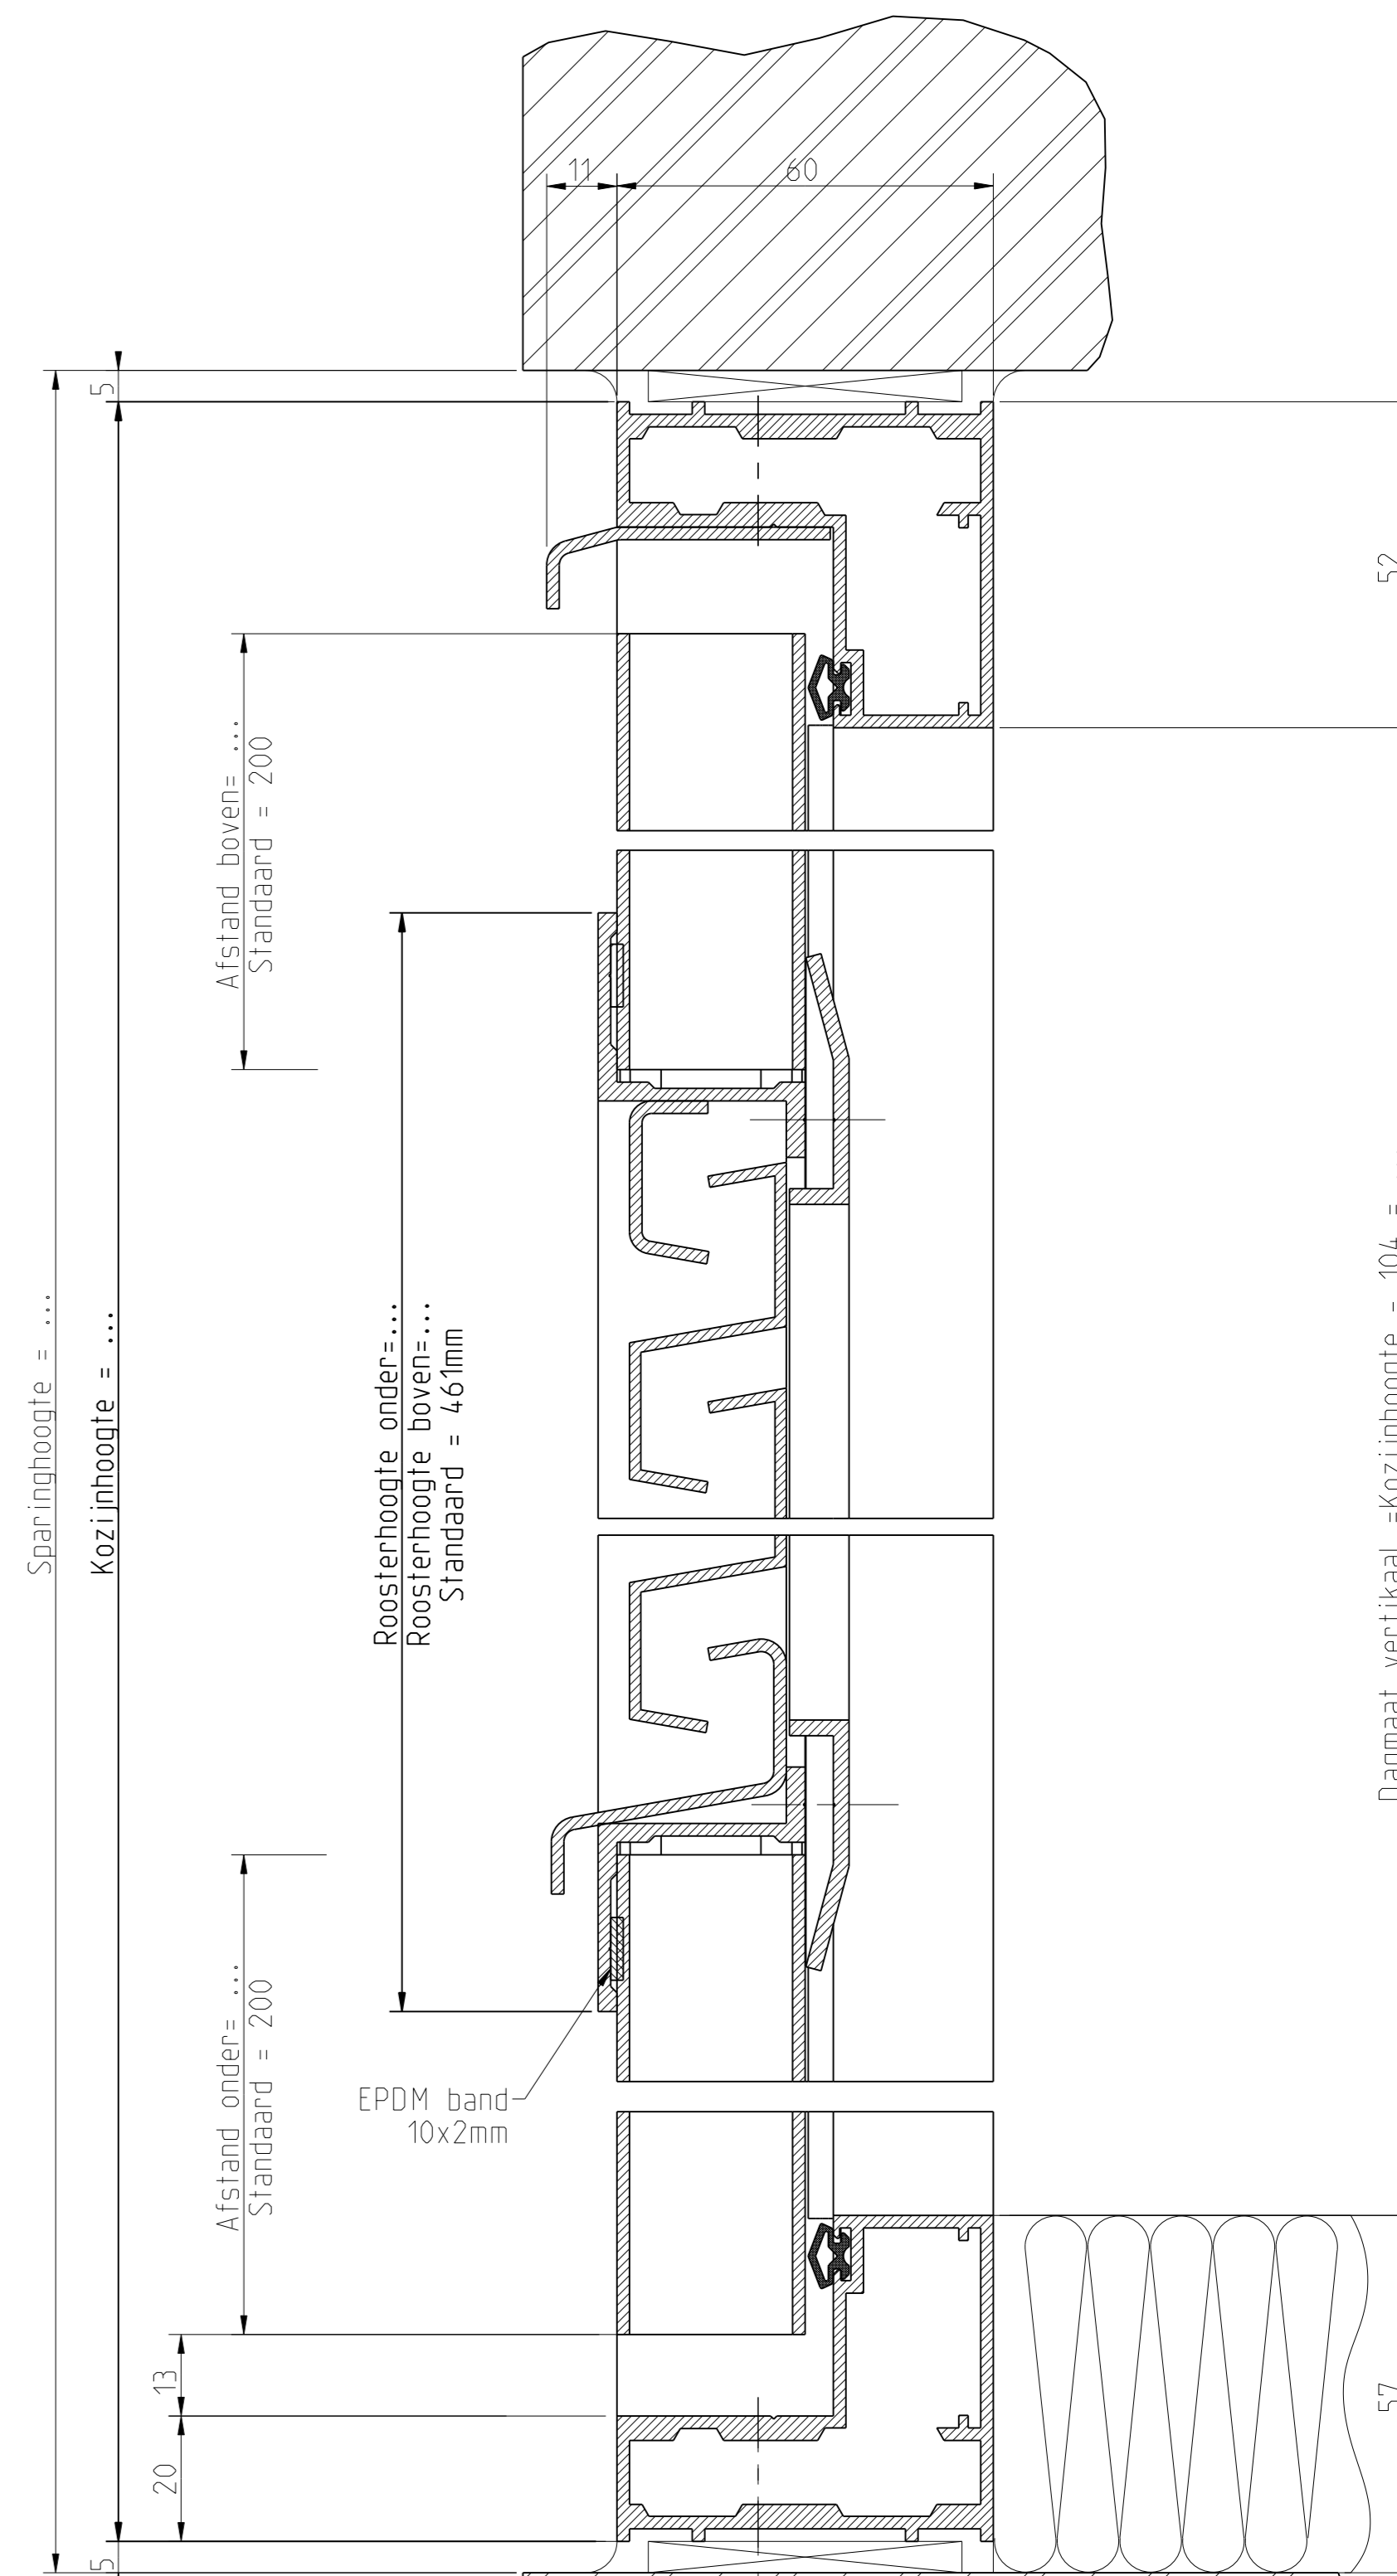

SECTION B-B
 SCALE 1:1

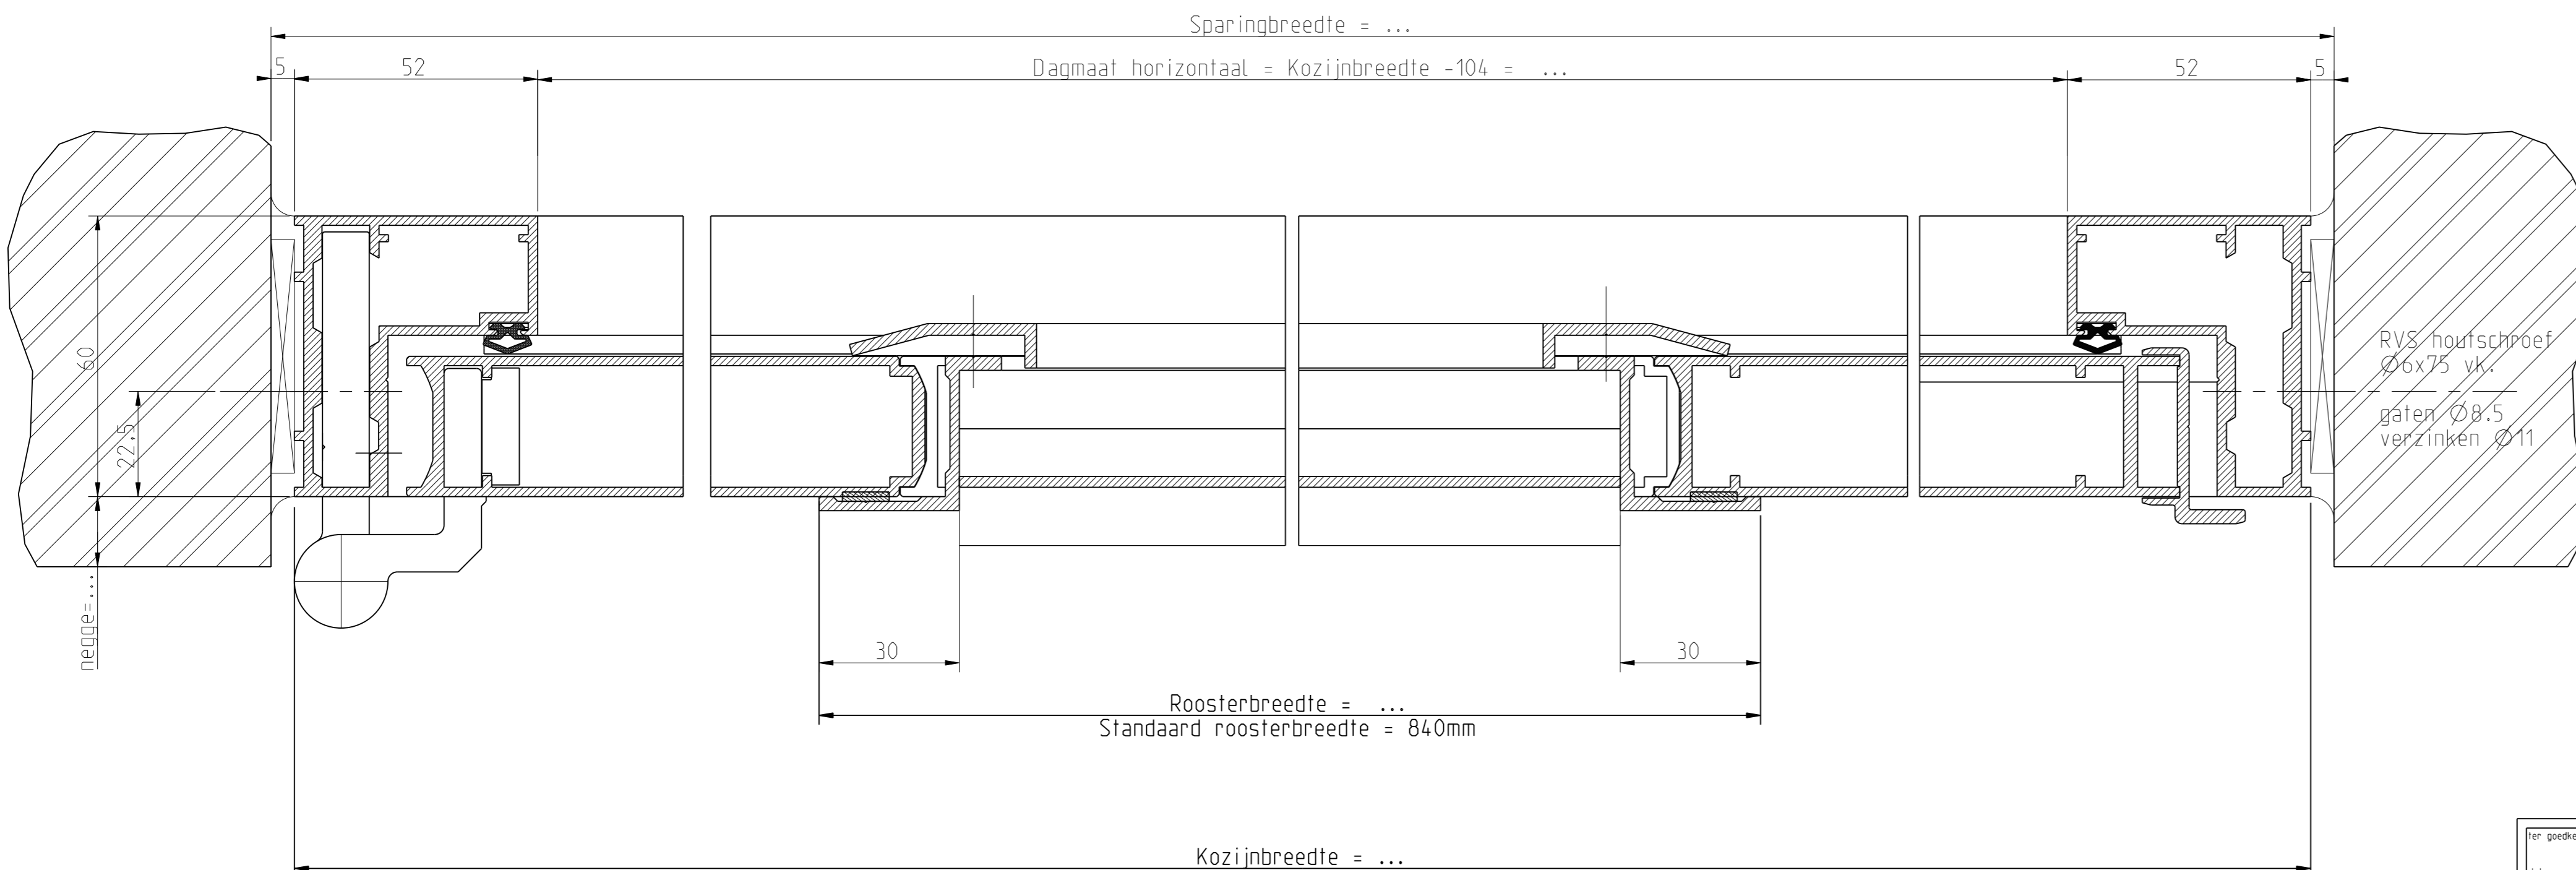

SECTION A-A
 SCALE 1:1

RVS houtschroef
 Ø6x75 vk.
 gaten Ø8.5
 verzinken Ø11

Eenh.: mm	Aanvulling Pro-man:
Schaal: 1:10	Opmerking
Mat.: -	-
Aft.: -	-
Order: -	-

Opdrachtgever: -	Project: -
------------------	------------

Benaming: Aluminium P-kozijn met aluminium deur voorzien van ventilatierooster type HS-27	Getekend: JZ 5-03-09
	Ter kontr.: HM 13-01-10
	Vrijgave: HM 13-01-10

Per goedkeuring:	JZ
datum	JAZO ZEVENAAR
Befiniëet:	sec. v. uitvoering
datum	datum
Per informatie:	paraaf
datum	paraaf



POSTBUS 360
 NL 6900 AJ ZEVENAAR
 HANDELSW ARSSTRAAT 6
 NL 6905 DJ ZEVENAAR
 TEL (0316) 59 29 11
 FAX (0316) 52 53 60

Formaat: A1	Status: Am. proj. R
Tek.nr.: JZ10053	Blad Rev. -

Auteursrechten voorbehouden volgens de wet.