


SECTION B-B
SCALE 1:1

Opmerkingen:
Scharnieren kunnen in aantal en afmetingen afwijken van deze tekening. Dit is afhankelijk van afmetingen en voorschriften van het energiebedrijf.

STANDAARD:

- Vaste deur is voorzien van:
 - Espagnolet □ 13
 - Nylon deurstandbegrenzer
- Loopdeur is voorzien van:
 - Slot: 2-puntsluiting zonder paniekfunctie (lev. Jazo) geschikt voor 17mm europrofielcilinder
 - Cilinder: 17 mm europrofielcilinder (niet voor lev. Jazo) beide zijden 5mm vertelend
 - Beslag: veiligheidsbeslag (lev. Jazo) aan binnenzijde voorzien van kruik aan buitenzijde voorzien van vaste knop
 - Nylon deurstandbegrenzer
 - Loopdeur voorzien van deurdranger TS-83 (lev. Jazo)

..x uitvoeren als getekend (loopdeur rechts)
..x uitvoeren in spiegelbeeld (loopdeur links)

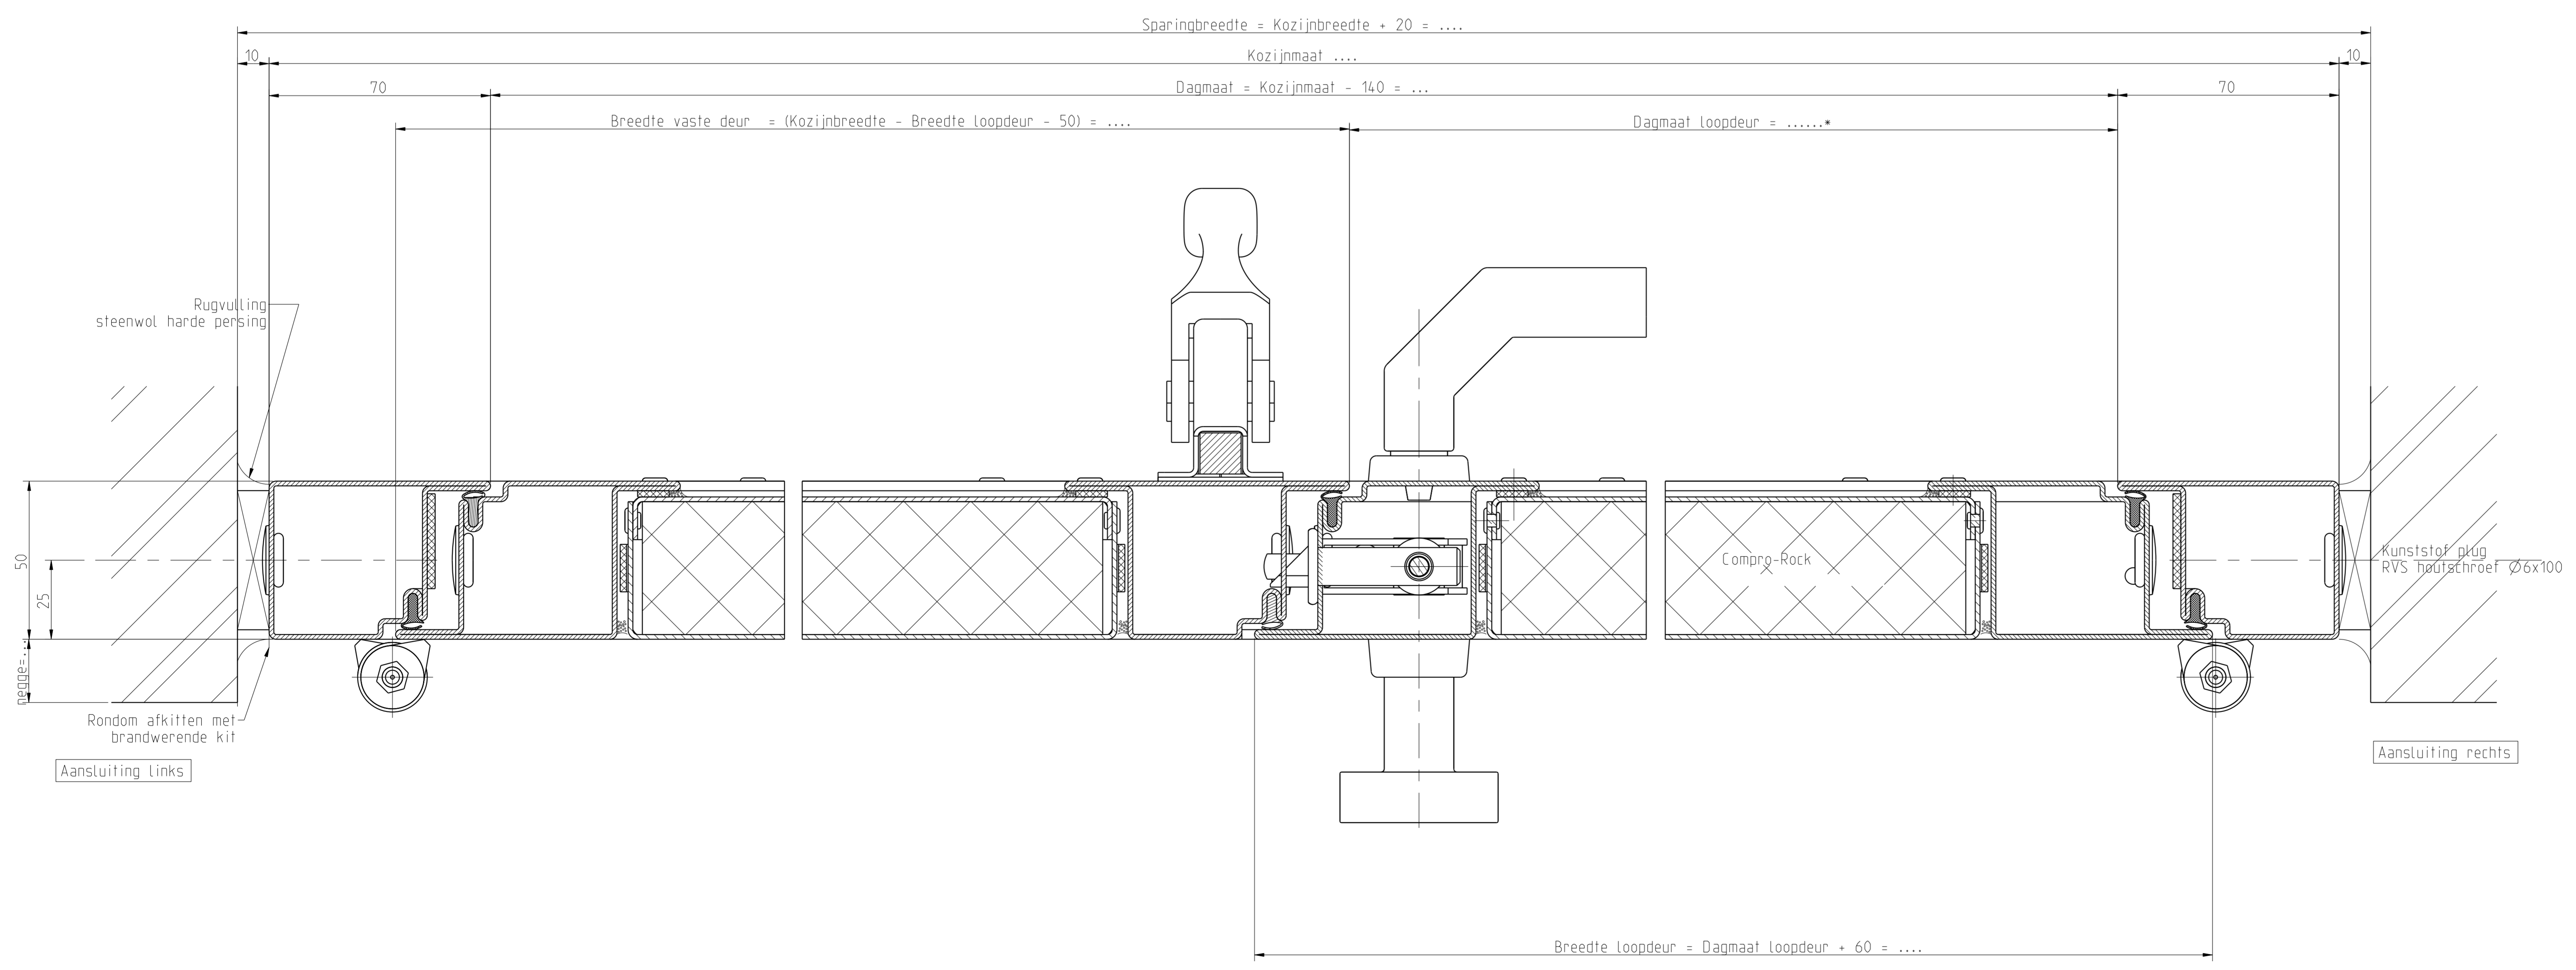

SECTION A-A
SCALE 1:1

* Indien breedte loopdeur gelijk aan breedte vaste deur dan is dagmaat loopdeur : (Kozijnbreedte - 50) / 2 - 60

Brandwerende deur WBDBO van 60 minuten volgens NEN 6069:2005 EW 60.

| | | | | |
|--------------|---|---|---------------------|---------------------|
| Eenh.: mm | - | - | Aanvulling Pro-man: | - |
| Schaal: 1:1 | - | - | Opmerking: | Thermisch verzinken |
| Mat.: S137-2 | - | - | | Moffelen RAL |
| Afz.: - | - | - | | |
| Order: - | - | - | | |

| | |
|------------------|------------|
| Ooprichtgever: - | Project: - |
|------------------|------------|

| | |
|---|---------------------------------------------------------------------------|
| Benaming: Samenstelling stalen brandwerende deur Forster afm. bxt mm met een WBDBO van 60 minuten | Getekend: MH 09-01-06 Tee kontr.: TS 10-01-06 Vrijgave: TS 25-01-06 |
|---|---------------------------------------------------------------------------|

Formaat: AO
Teken. no.: JZ10067
Blad no.: 01

STATUS: An. (An. 01), Rev. (Rev. 01)

Drawing name: JZ10067

JAZO ZEVENAAR
POSTBUS 360
NL 6950 AJ ZEVENAAR
HANGELDIJKWEG 6
NL 6950 DJ ZEVENAAR
TEL 0304 52 29 11
FAX 0304 52 33 60

Adresrechten voorbehouden volgens de wet.