

- Opmerkingen:
- [1] Scharnieren kunnen in aantal, uitvoering en afmetingen afwijken van deze tekening. Dit is afhankelijk van afmetingen en voorschriften van het energie bedrijf
 - [2] Bij negge tussen 0 en 44mm kan deur 180° worden geopend, bij negge groter dan 44mm kan de deur max. 90° worden geopend

- Deur is voorzien van:
- Slotvoorzieningen; bij standaard messing oplegsloten. Bij een afwijkende slotvoorziening kan een meerprijs worden berekend (EXCL. SLOT EN CILINDER)
 - JAZO Handgreep
 - Alum. binnenhandgreep
 - Rubberprofiel
 - Nylon deurstandbegrenzer
 - Geen ventilatiesleuven
- Standaardmaten kozijn: -hoogte 2202mm +/-36


De goedkeuring op deze tekening door het energiebedrijf of installatiebedrijf dient de opdrachtgever zelf te verzorgen.

...x uitvoeren als getekend (deur links)
 ...x uitvoeren als spiegelbeeld (deur rechts)


kleur kozijn RAL
 kleur deur RAL
 kleur rooster RAL

SCALE 1:10
 3D Achteraanzicht
 verstivingsprofiel bij kozijn > 892mm

SCALE 1:10

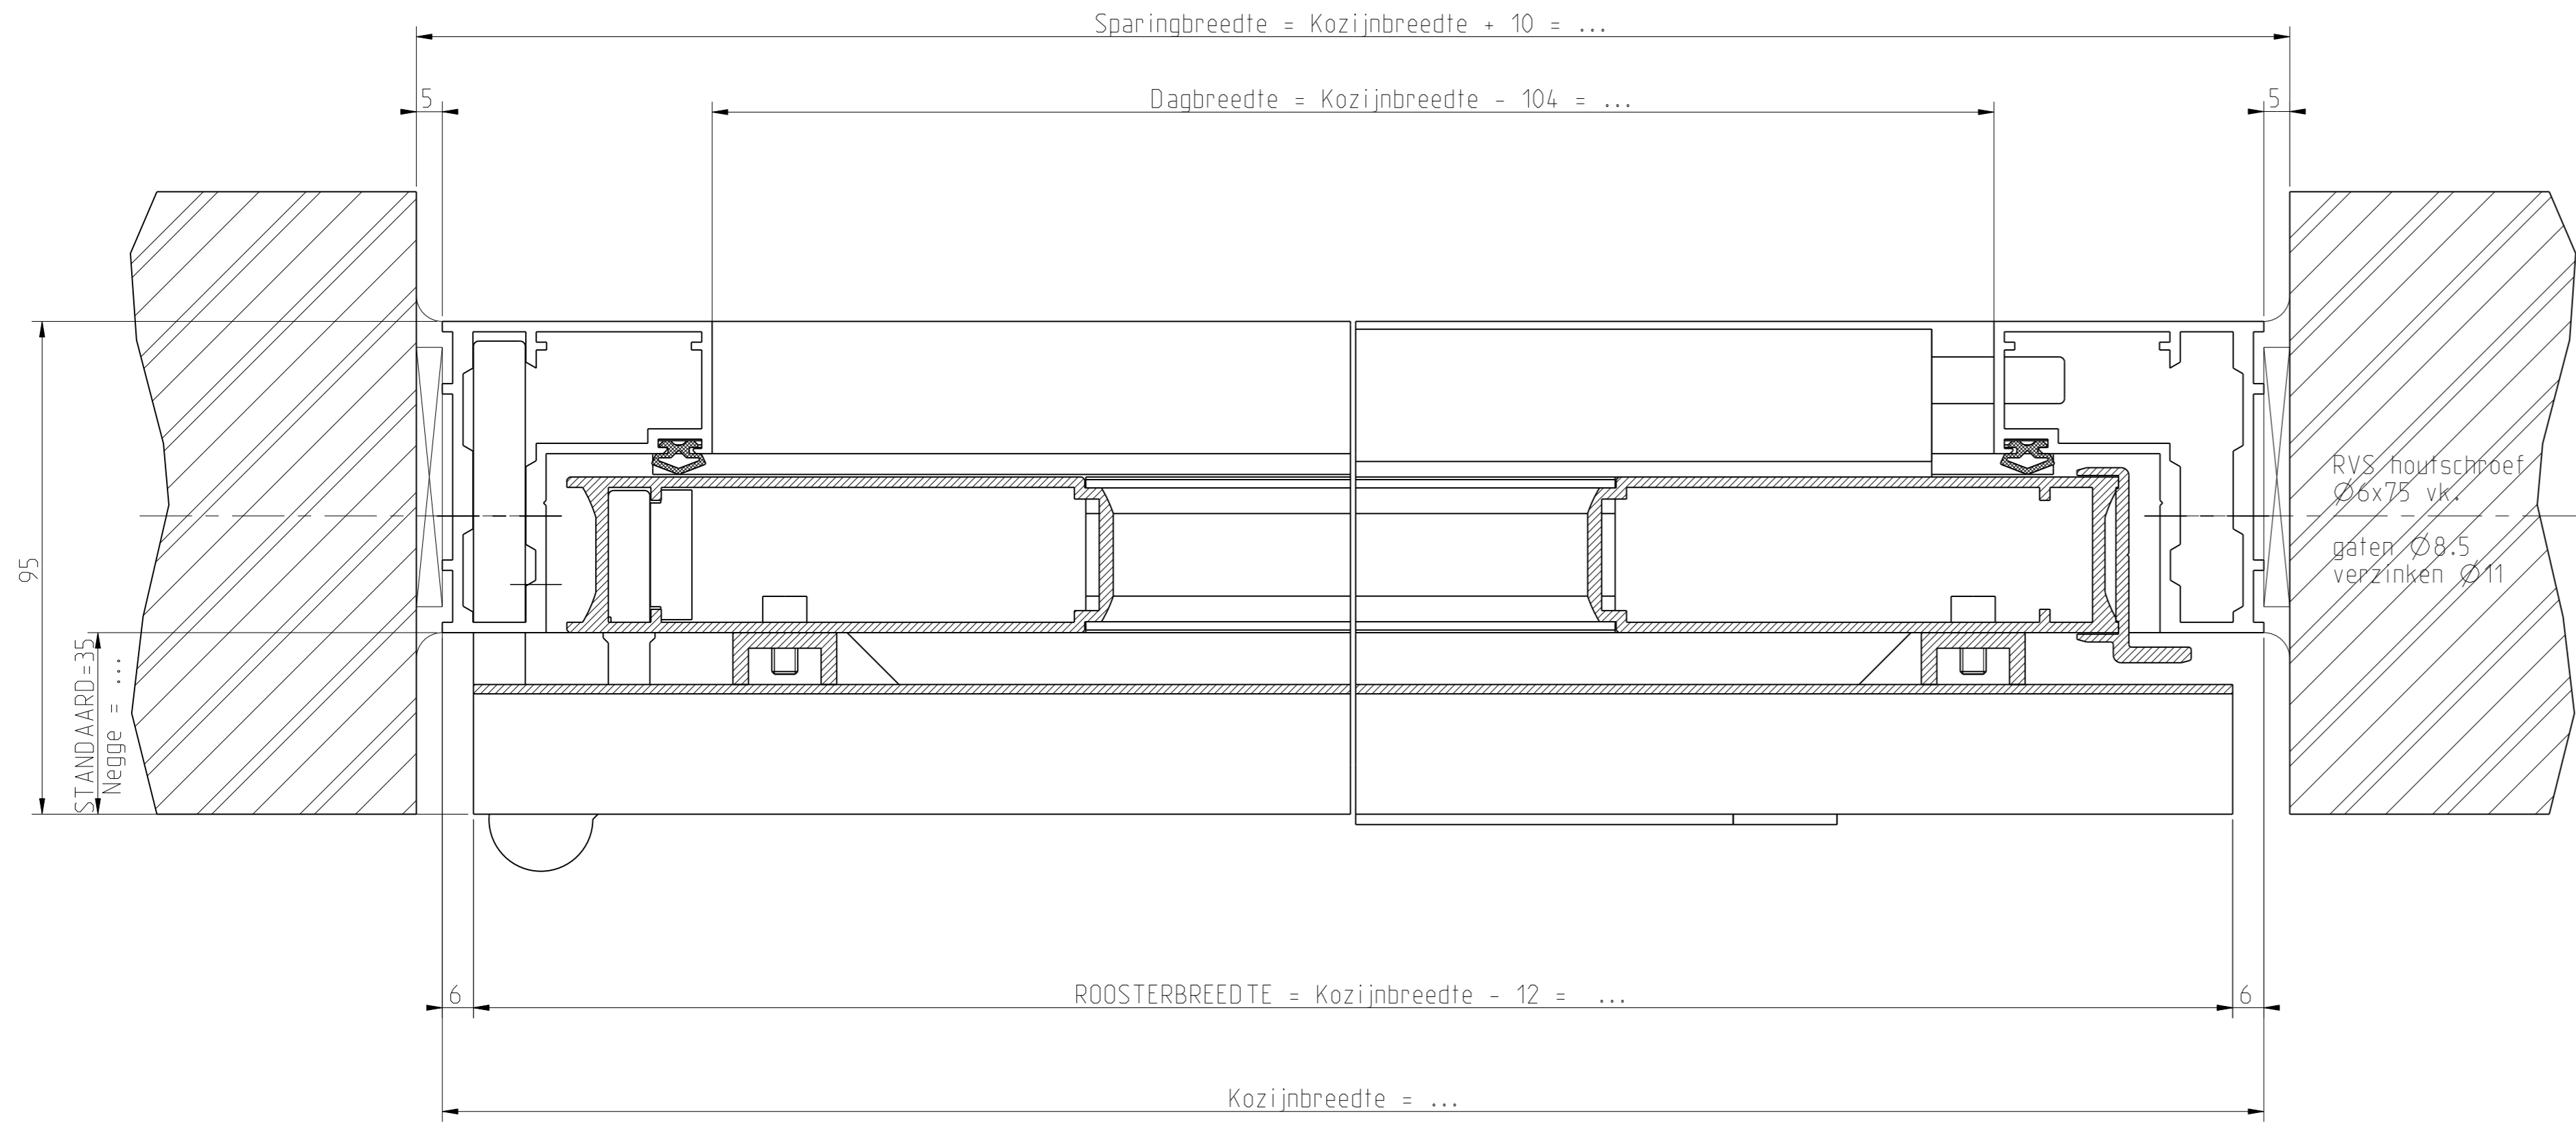

SECTION A-A
 SCALE 1:1

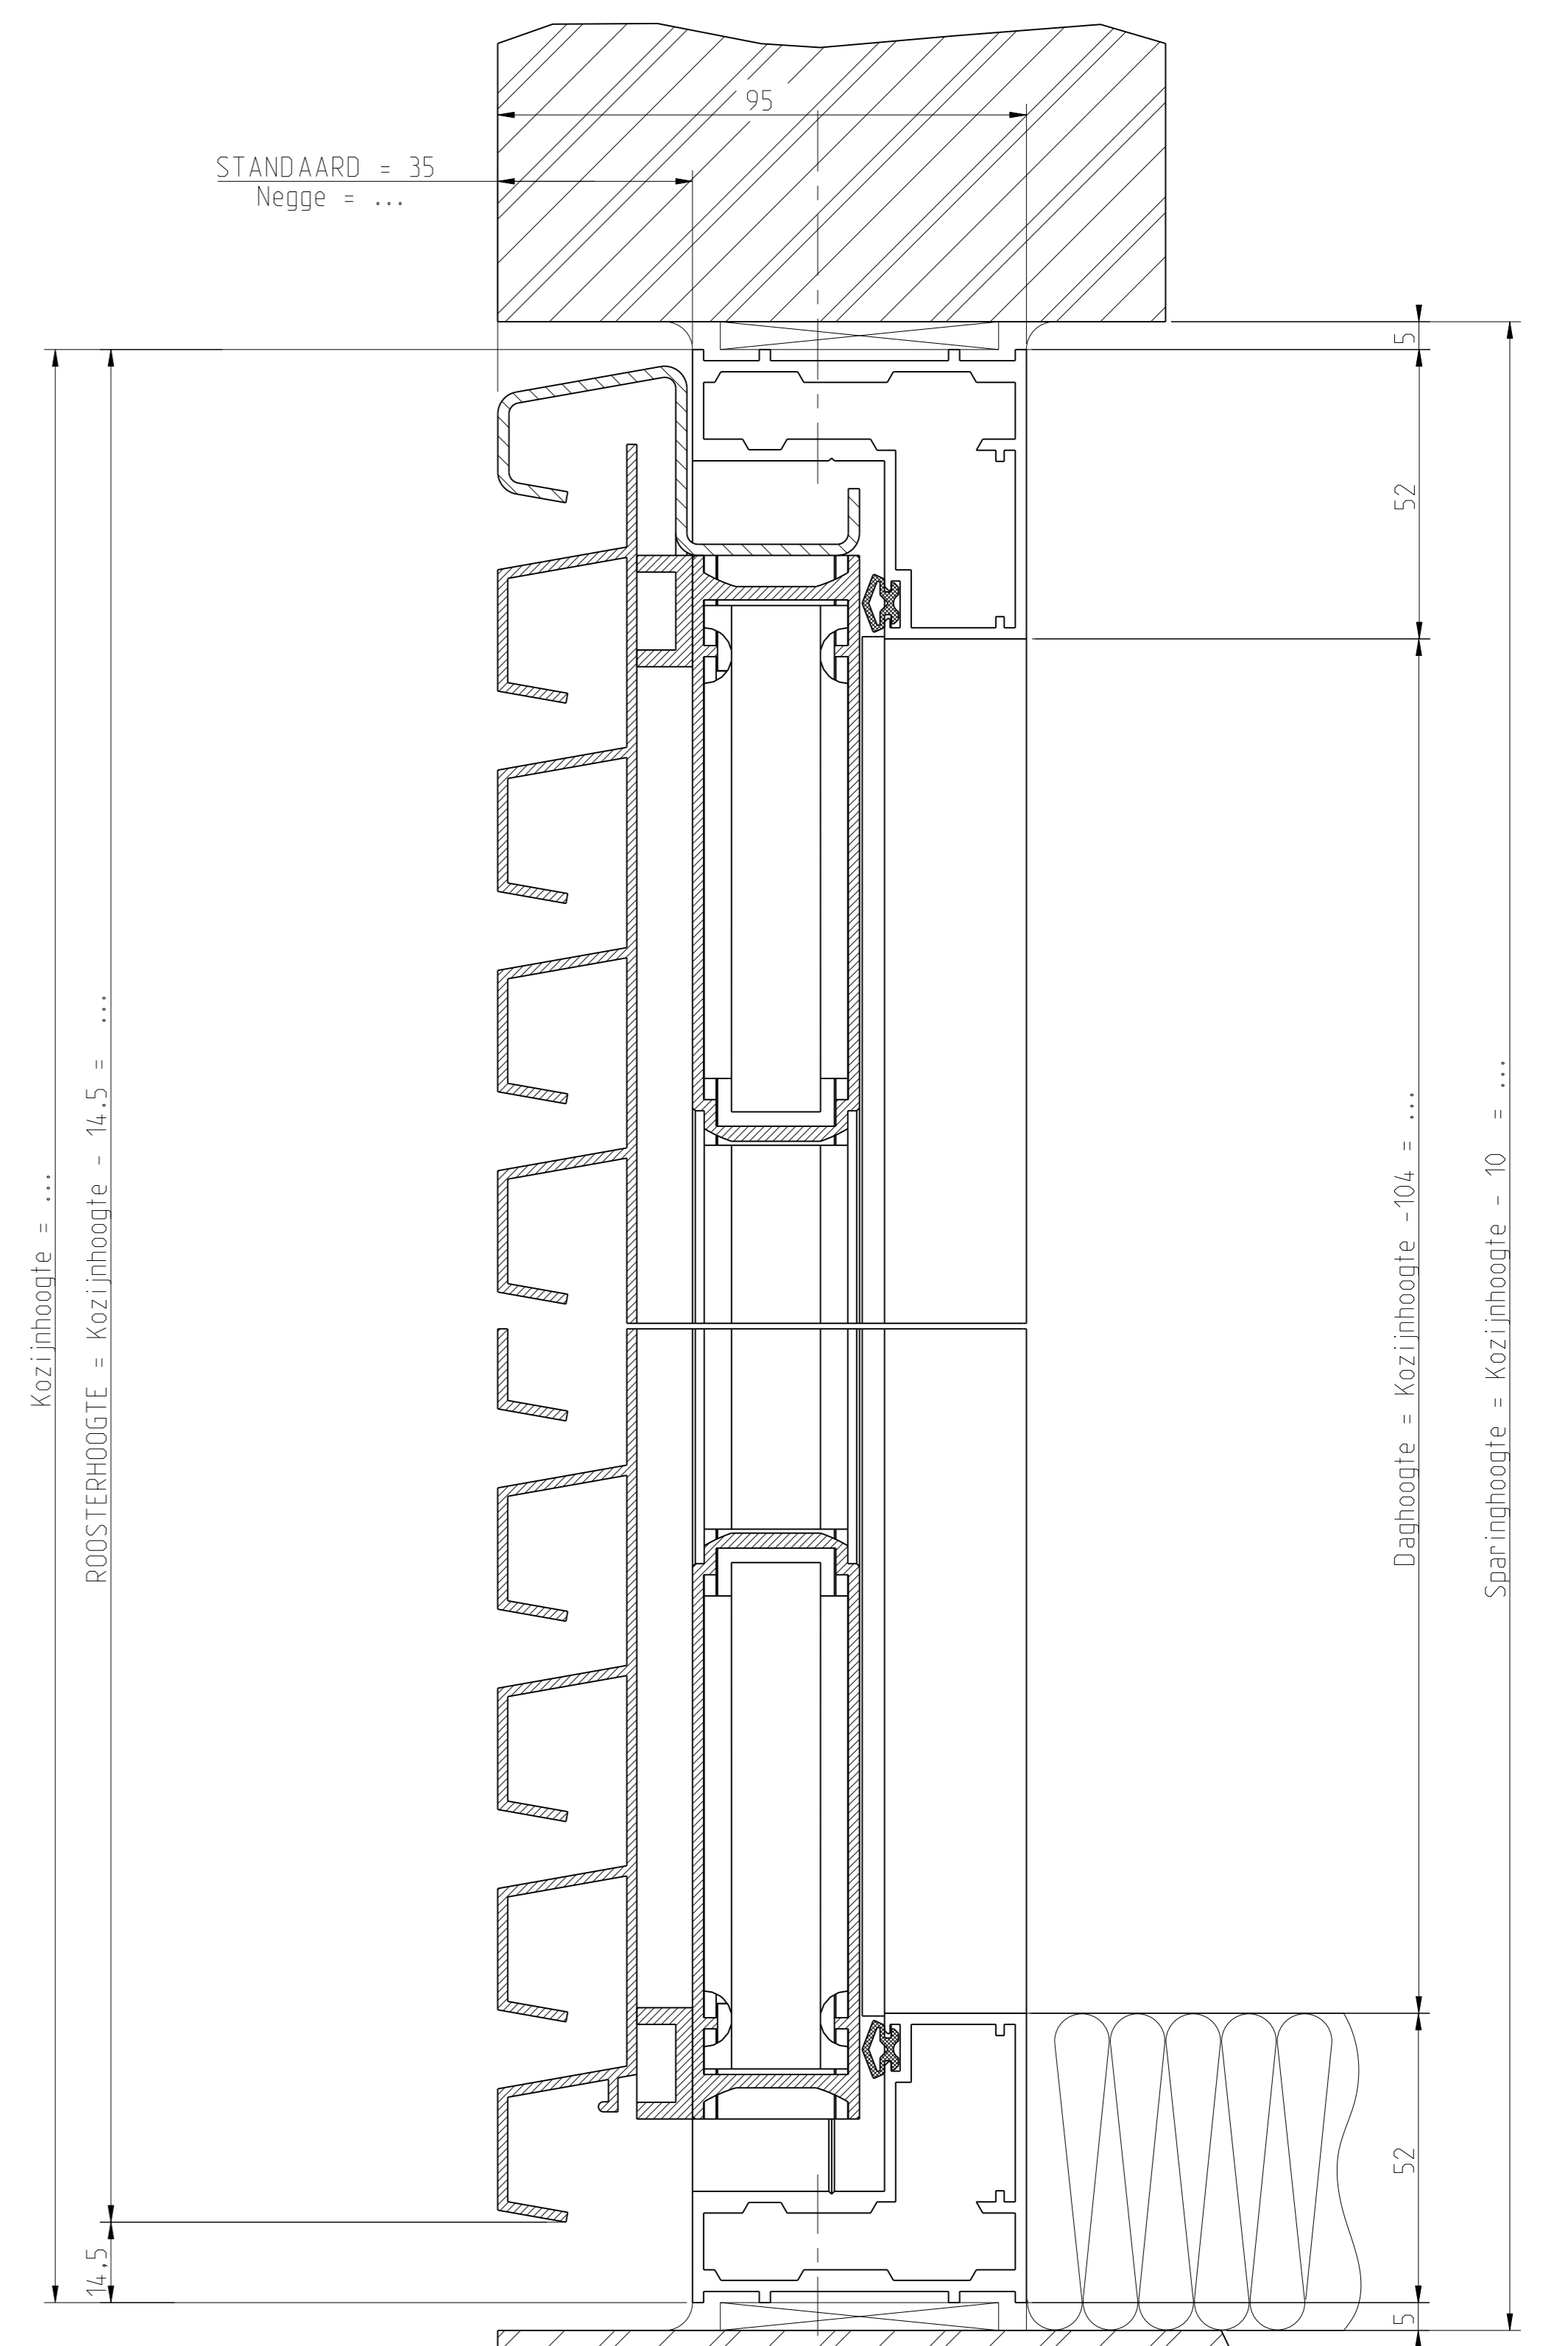

SECTION B-B
 SCALE 1:1

ter goedkeuring:	
datum:	
geïnstalleerd:	acc. v. uitvoering
datum:	
ter informatie:	paraaf
datum:	

Eenh.: mm	A	WVK 04-12-09	Aanvulling Pro-man:	-
Schaal: 1:10	-	-	Opmerking	-
Mat.: -	-	-	-	-
Art.: -	-	-	-	-
Order: -	-	-	-	-
Opdrachtgever: -	Project: -			-
Benaming: Aluminium P-kozijn met schijnroosterdeur	Getekend: JZ 14-04-09			-
-	Ter kontr.: HM 12-01-10			-
-	Vrijgave: HM 12-01-10			-
		POSTBUS 360 NL 6900 AJ ZEVENAAR HANDELSW ARSSTRAAT 6 NL 6905 DJ ZEVENAAR TEL (0316) 59 29 11 FAX (0316) 52 53 60	Formaat: A1	Status: Am. proj. R
			Tek.nr.: JZ10061	Blad Rev.:
Auteursrechten voorbehouden volgens de wet.				